
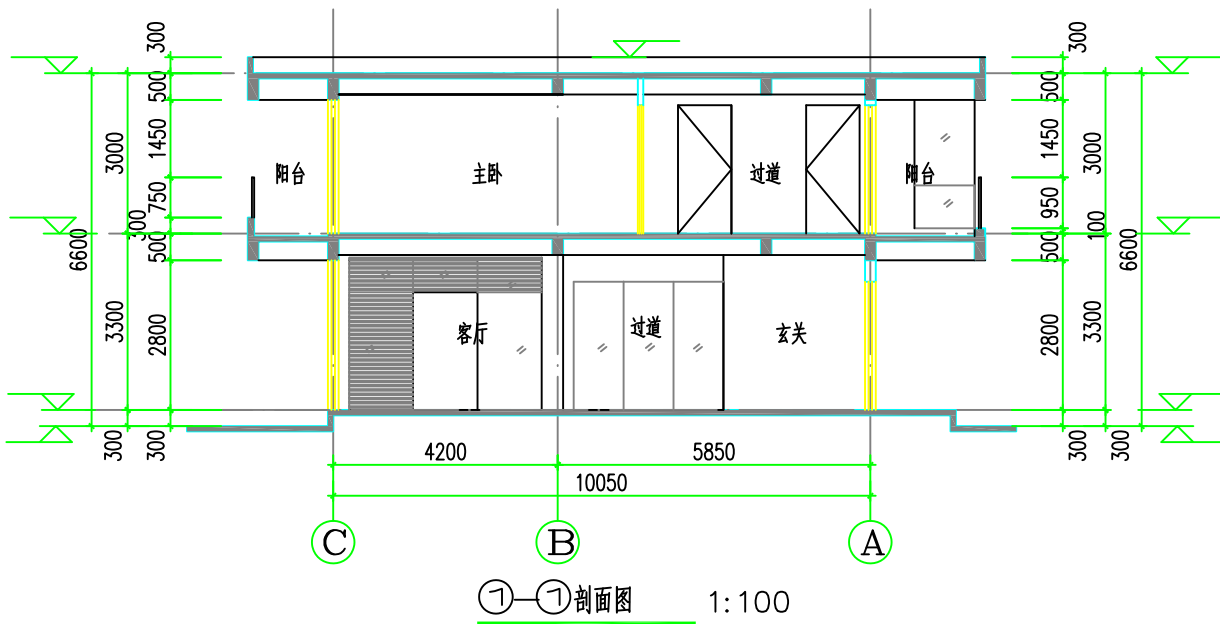
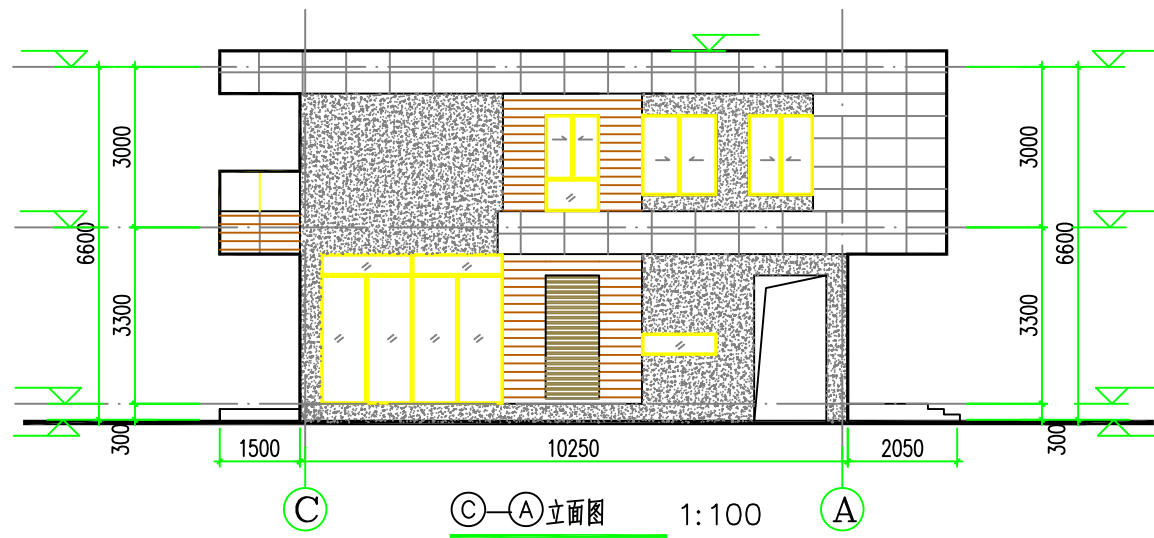
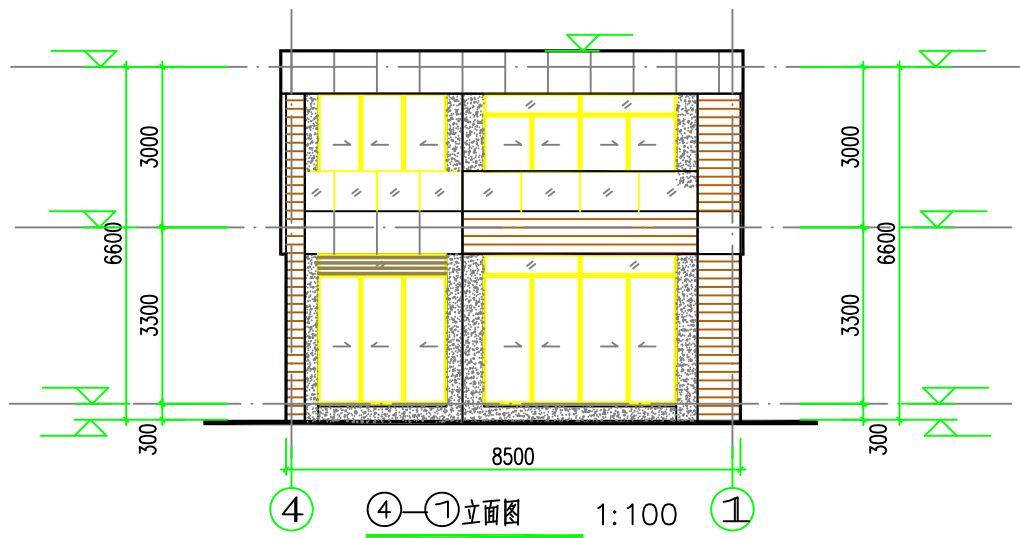
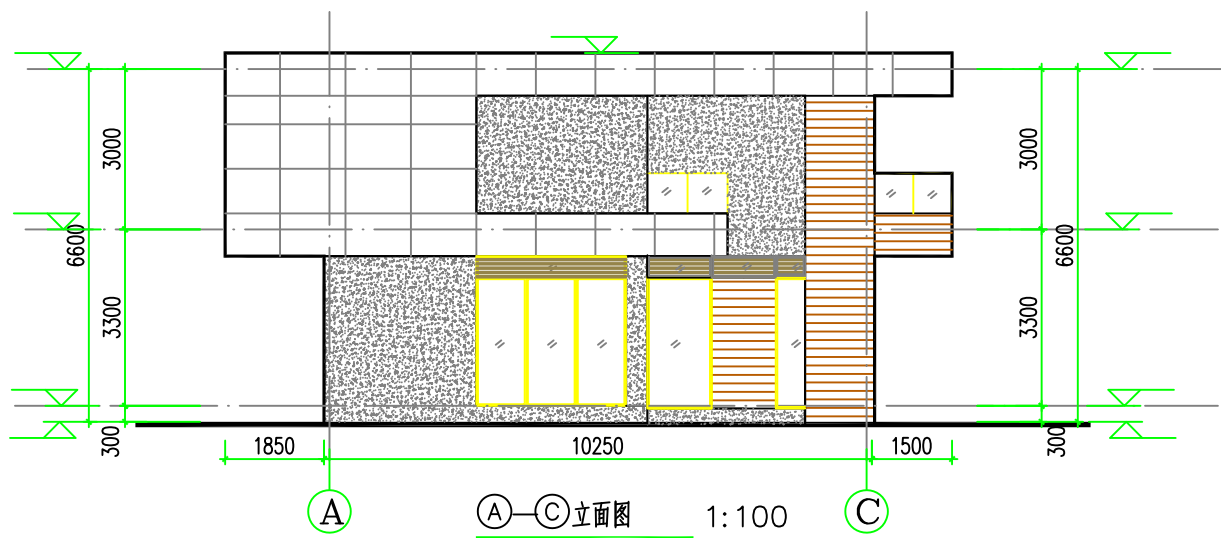


专业	姓名	日期
暖通		
给排水		
电气		
专业	姓名	日期
方案		
建筑		
结构		

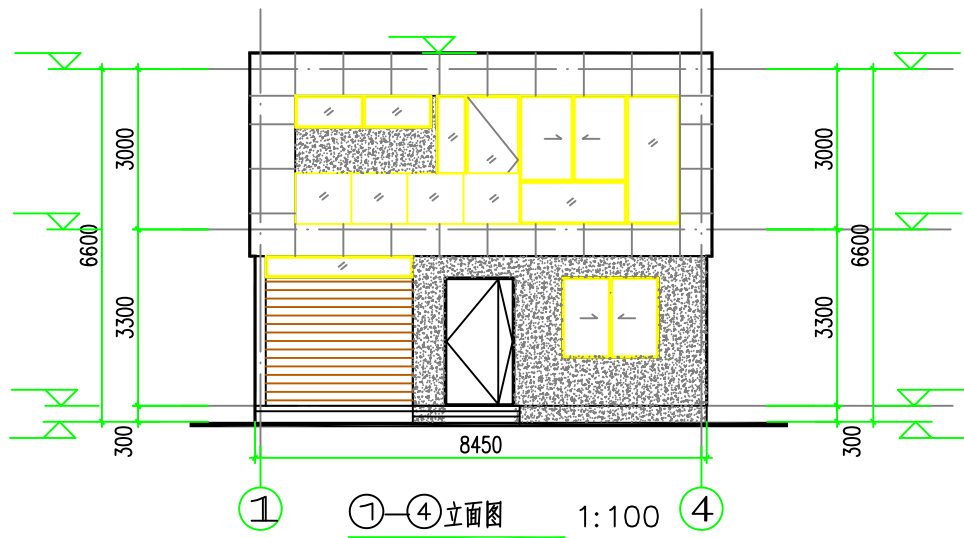

- 深咖色艾特赛地板
- 深咖色铝合金格栅
- 米灰色真石漆
- 深灰色涂料

D3-A

图纸说明

条件图
(第一版)

执业印章:

审图印章:

出图印章:

总建筑师

总工程师

审 定

所 长

设计负责人

专业负责人

审 核

校 对

设 计

制 图

工程名称:

KingslandCity

子项名称:

D3-A

图纸名称: 立面图
1-1剖面图

工程编号

设计阶段

施工图

专 业

建筑

图 号


4

日 期


2017.0728

版次

专业	姓名	日期	专业	姓名	日期
暖通			暖通		
给排水			给排水		
电气			电气		
结构			结构		

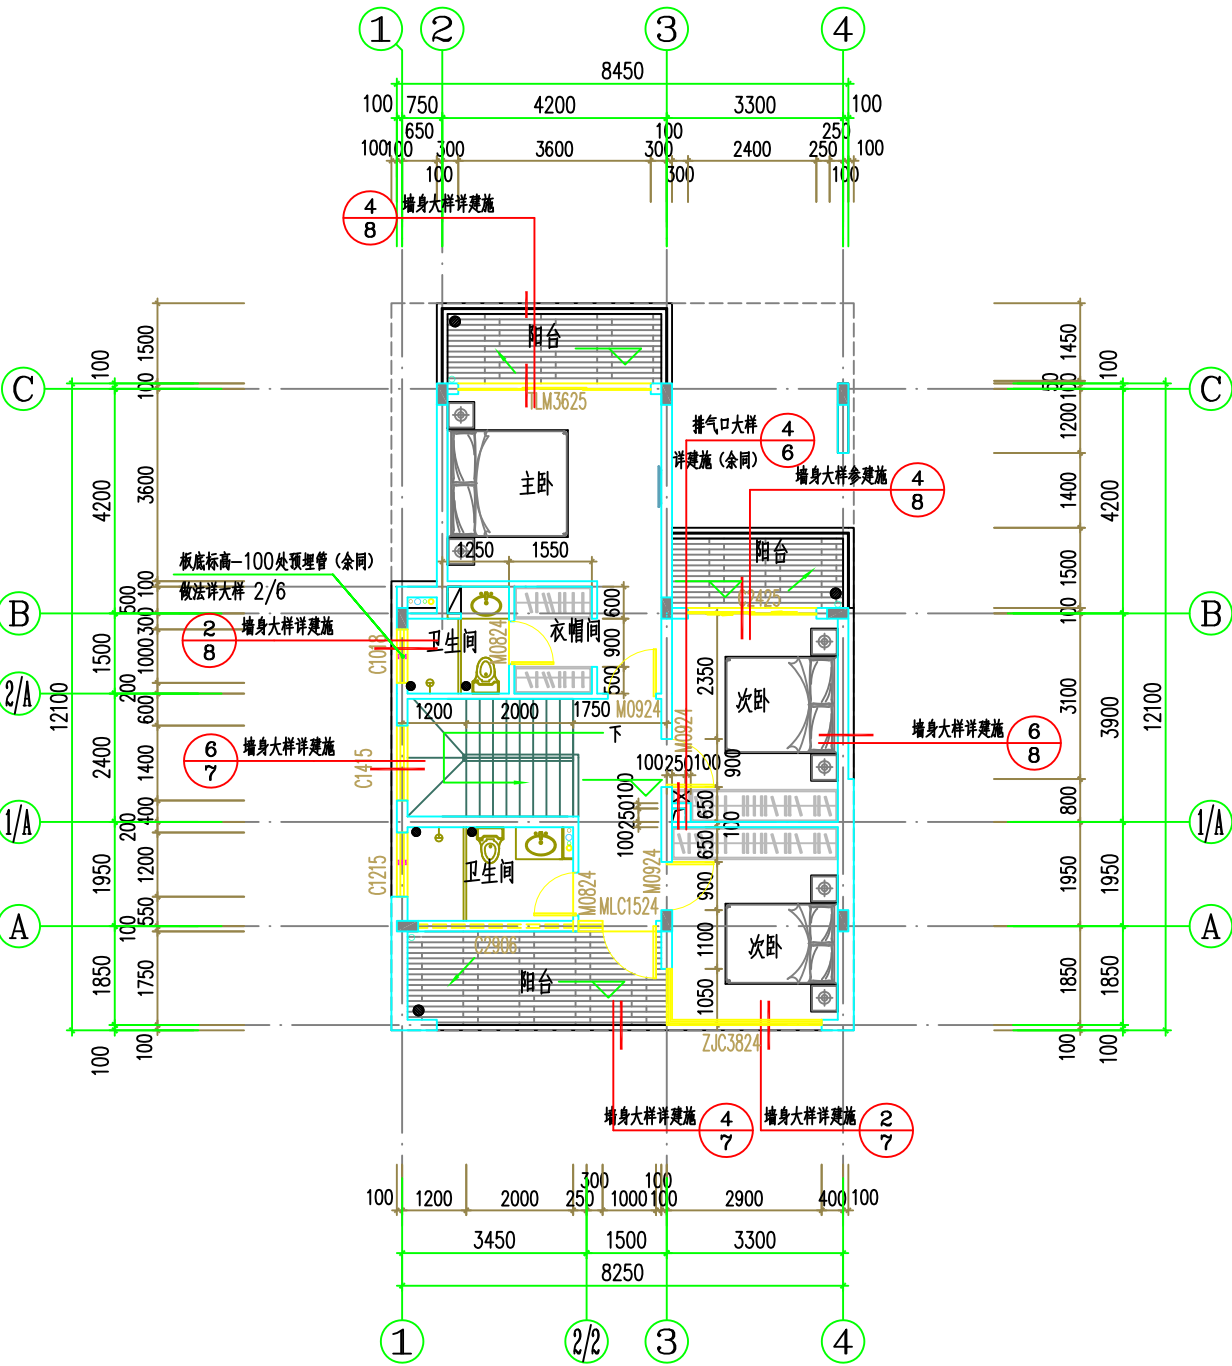

二层平面图 1:100
S=

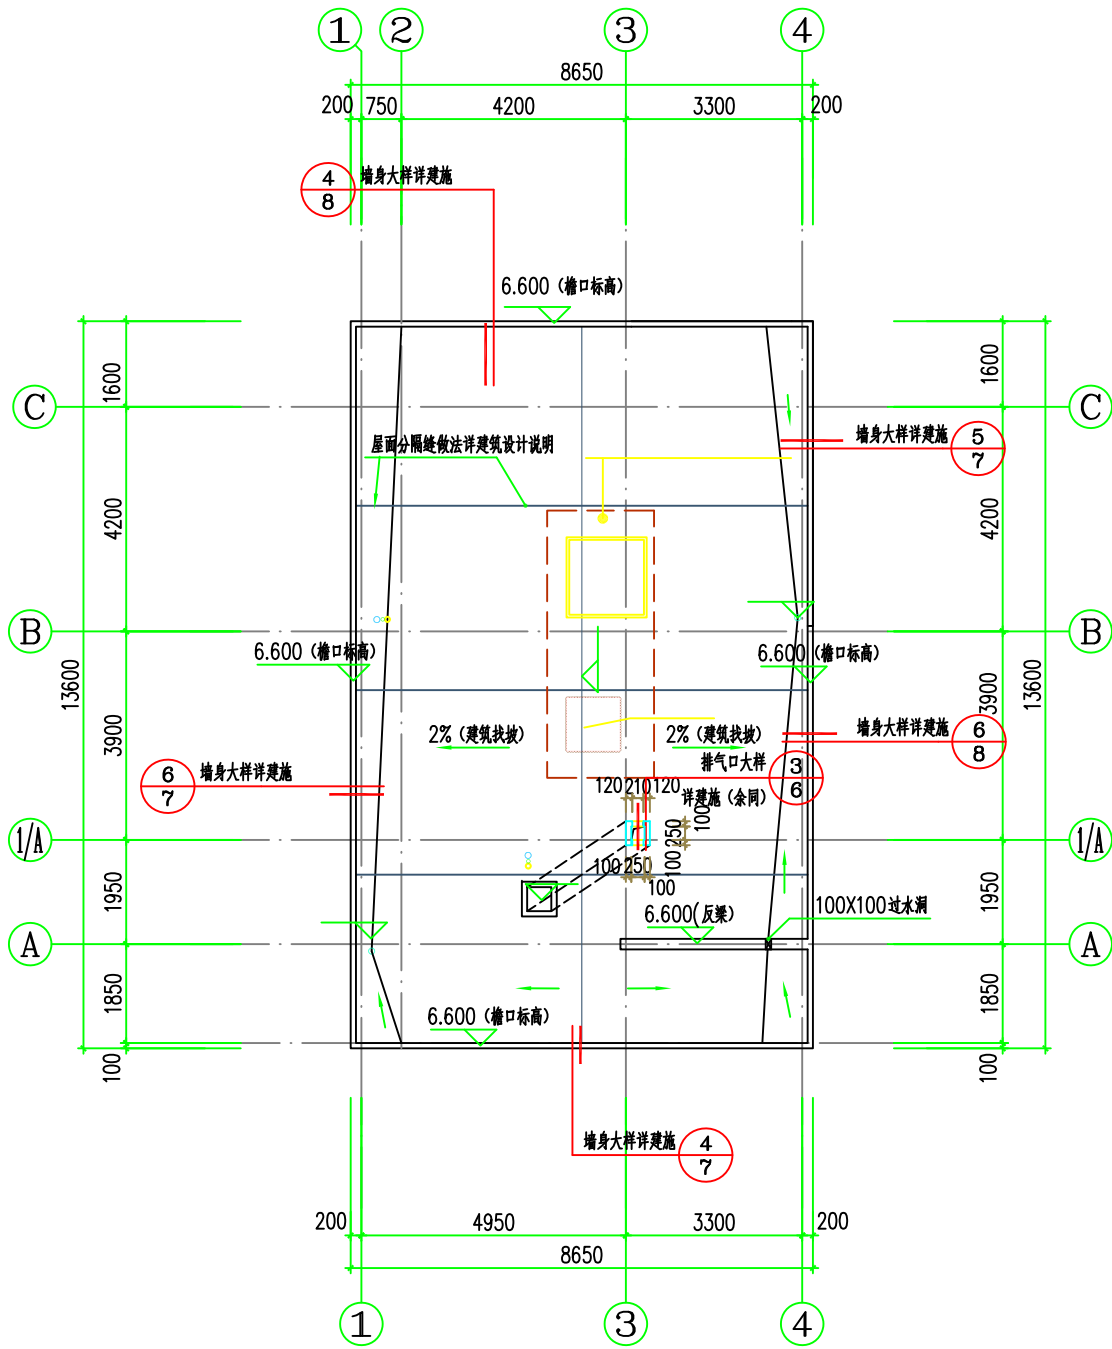

屋面平面图 1:100

D3—A

图纸说明

条件图
(第一版)

执业印章:

审图印章:

出图印章:

总建筑师		
总工程师		
审 定		
所 长		
设计负责人		
专业负责人		
审 核		
校 对		
设 计		
制 图		


工程名称:
KingslandCity

子项名称:
D3—A


图纸名称: 二层平面图
?????

工程编号			
设计阶段	施工图		
专 业	暖通		
图 号	3		
日 期	2017.0728	版次	


专业	日期	姓名	日期	姓名	专业	日期	姓名
暖通					暖通		
给排水					给排水		
电气					电气		
结构					结构		

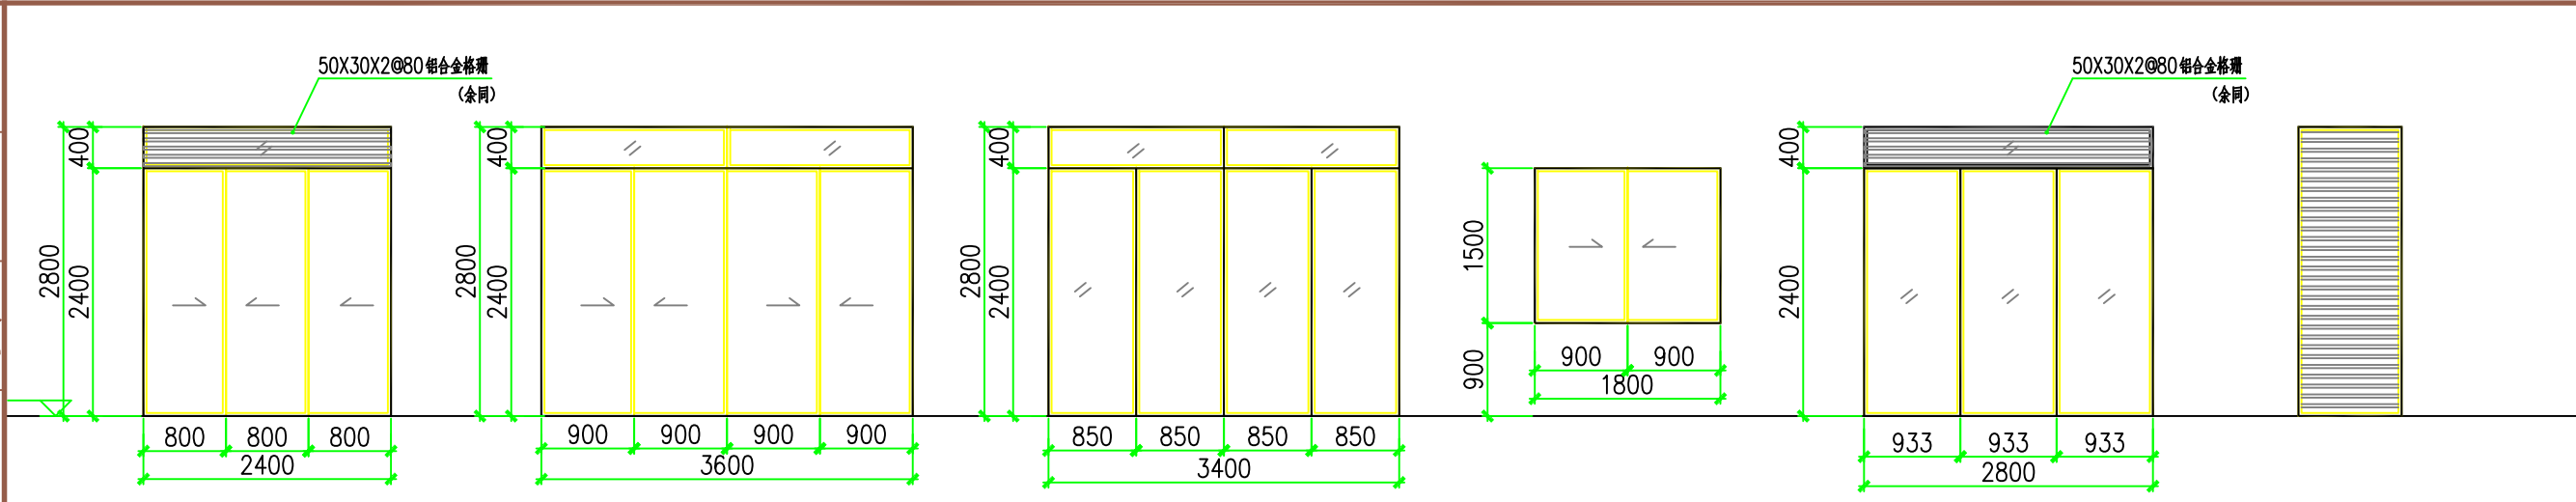


TLM2428:50 TLM3628:50 C3428:50 C1815:50 C2828:50 BYC1028:50

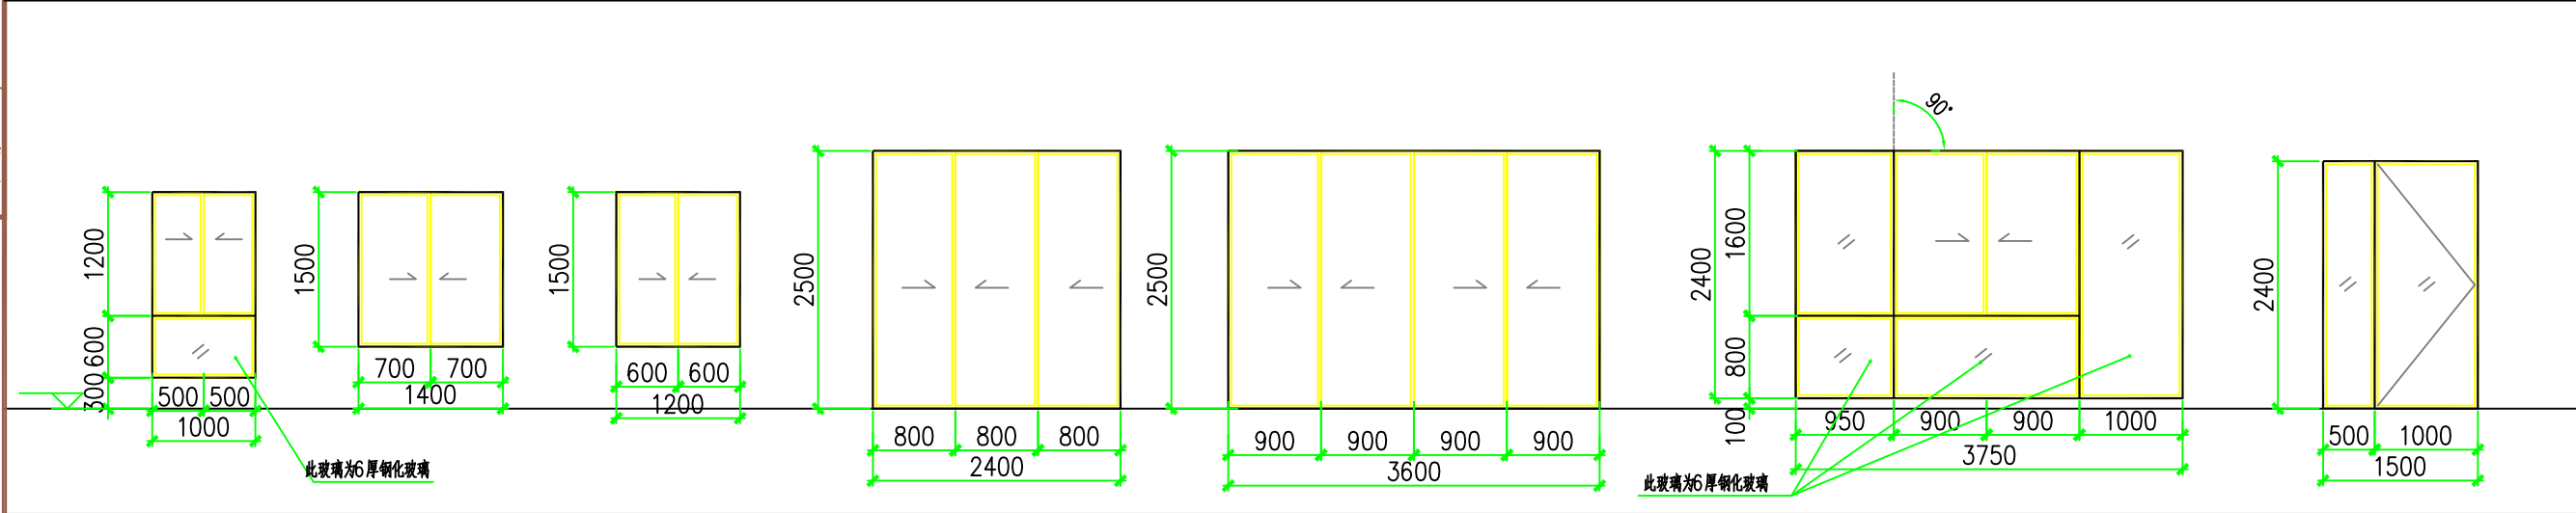

C1018:50 C1415:50 C1215:50 TLM2425:50 TLM3625:50 C3824:50 MLC1524:50

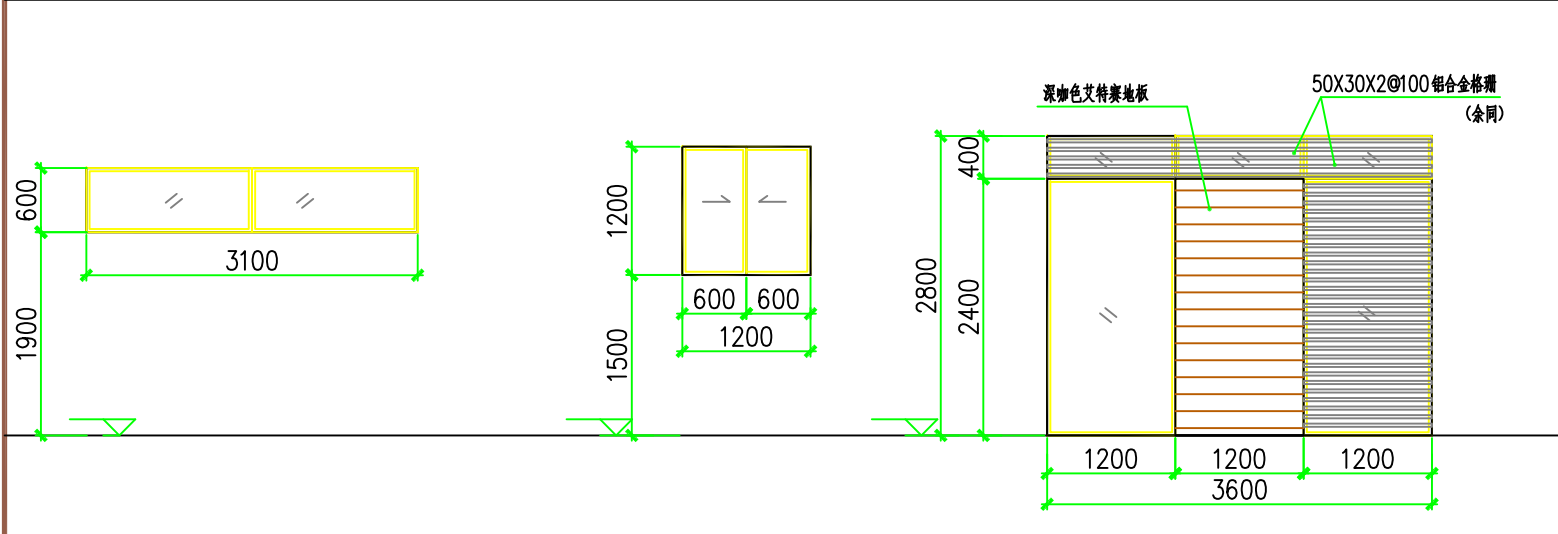

C2006:50 C1212:50 C3628:50

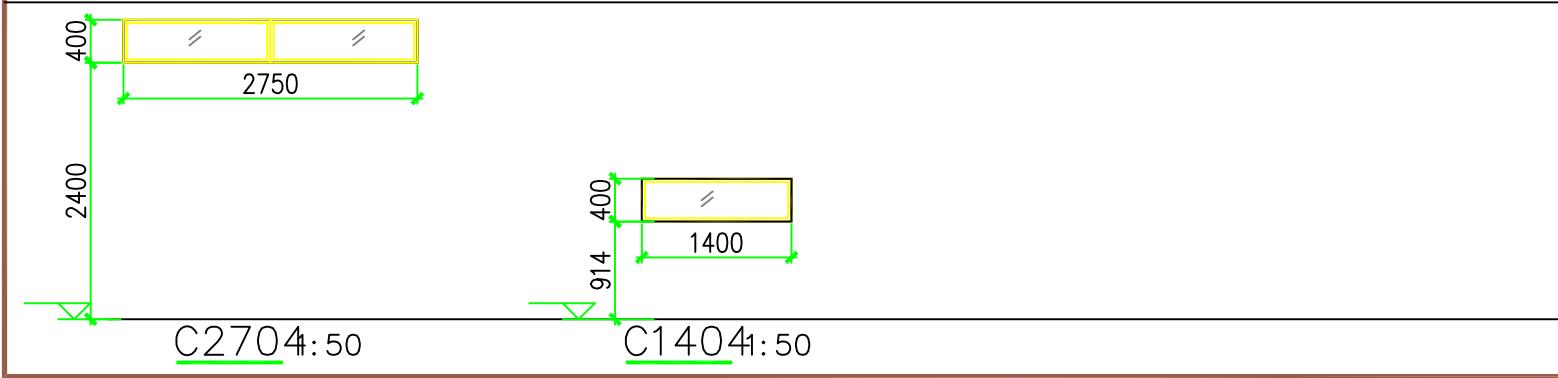

C2704:50 C1404:50

类型	设计编号	洞口尺寸(mm)		名称	数量				图集选用			备注
		宽度	高度		1	2	3	合计	图集名称	页次	选用型号	
普通门	M1324	1300	2400	夹木中轴门	1	0	0	1				
	M0924	900	2400			3	0	3				
	M0821	800	2100		2	0	0	2				
	M0824	800	2400		0	2	0	1				
百叶窗	BYC1028	1000	2800		1	0	0	1				立面详本图
推拉门	TLM2425	2400	2500		0	1	0	1				立面详本图
	TLM2428	2400	2800		1	0	0	1				立面详本图
	TLM3625	3600	2500		0	1	0	1				立面详本图
	TLM3628	3600	2800		1	0	0	1				立面详本图
	C1404	1400	400		1	0	0	1				立面详本图
普通窗	C2704	2700	400		1	0	0	1				立面详本图
	C2006	2000	600		0	1	0	1				立面详本图
	C1212	1200	1200		1	0	0	1				立面详本图
	C1018	1000	1800		0	1	0	1				立面详本图
	C1415	1400	1500		0	1	0	1				立面详本图
	C1215	1200	1500		0	1	0	1				立面详本图
	C1815	1800	1500		1	0	0	1				立面详本图
	C2828	2800	2800		1	0	0	1				立面详本图
	C3428	3400	2800		1	0	0	1				立面详本图
	C3824	3800	2400		0	1	0	1				立面详本图
门连窗	MLC1524	1500	2400		0	1	0	1				立面详本图

门窗表												
类型	设计编号	洞口尺寸(mm)		名称	数量				图集选用			备注
		宽度	高度		1	2	3	合计	图集名称	页次	选用型号	
普通门	M1324	1300	2400	夹木中轴门	1	0	0	1				
	M0924	900	2400			3	0	3				
	M0821	800	2100		2	0	0	2				
	M0824	800	2400		0	2	0	1				
百叶窗	BYC1028	1000	2800		1	0	0	1				立面详本图
推拉门	TLM2425	2400	2500		0	1	0	1				立面详本图
	TLM2428	2400	2800		1	0	0	1				立面详本图
	TLM3625	3600	2500		0	1	0	1				立面详本图
	TLM3628	3600	2800		1	0	0	1				立面详本图
	C1404	1400	400		1	0	0	1				立面详本图
普通窗	C2704	2700	400		1	0	0	1				立面详本图
	C2006	2000	600		0	1	0	1				立面详本图
	C1212	1200	1200		1	0	0	1				立面详本图
	C1018	1000	1800		0	1	0	1				立面详本图
	C1415	1400	1500		0	1	0	1				立面详本图
	C1215	1200	1500		0	1	0	1				立面详本图
	C1815	1800	1500		1	0	0	1				立面详本图
	C2828	2800	2800		1	0	0	1				立面详本图
	C3428	3400	2800		1	0	0	1				立面详本图
	C3824	3800	2400		0	1	0	1				立面详本图
门连窗	MLC1524	1500	2400		0	1	0	1				立面详本图

注：立面窗分割仅为示意，具体由铝合金厂家及甲方商榷后，方可施工

D3-A

图纸说明

???

?????

执业印章:

审图印章:

出图印章:

总建筑师		
总工程师		
审 定		
所 长		
设计负责人		
专业负责人		
审 核		
校 对		
设 计		
制 图		




工程名称:
KingslandCity

子项名称:
D3-A

图纸名称: ???
????


工程编号	
设计阶段	施工图
专 业	暖通
图 号	5
日 期	2017.0728 版次

专业	日期	姓名	专业	日期	姓名
建筑			建筑		
结构			结构		
给排水			给排水		
暖通			暖通		
电气			电气		

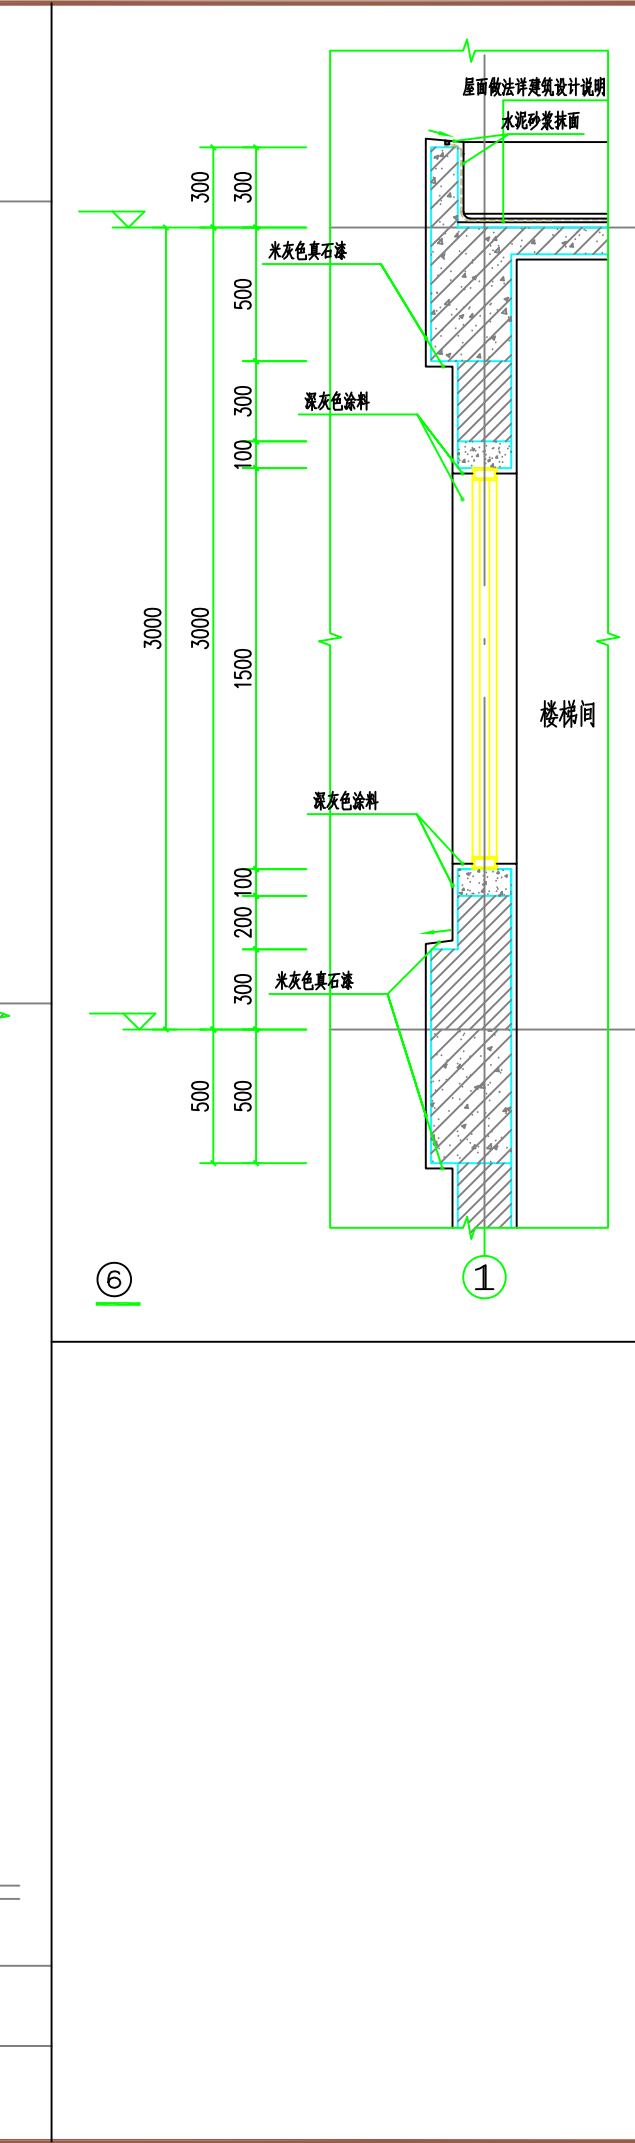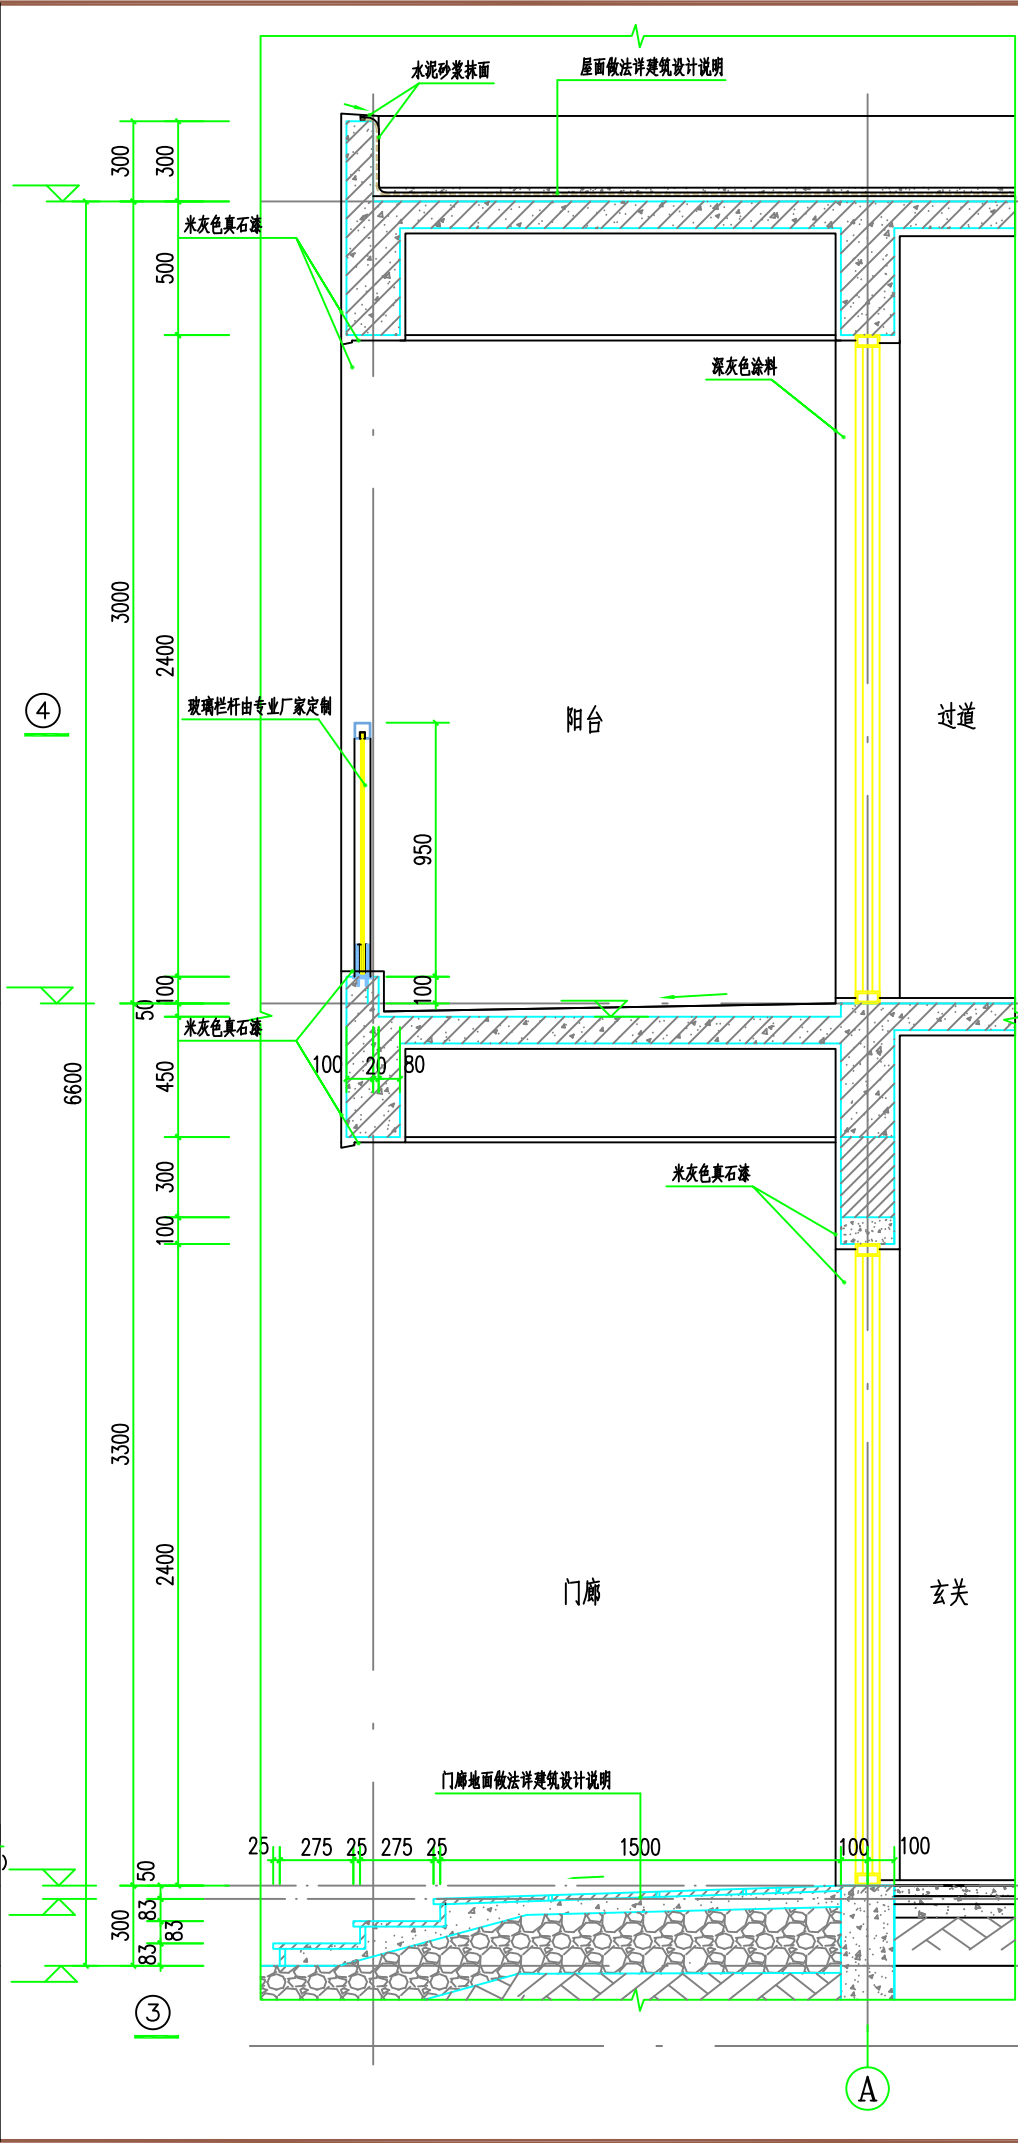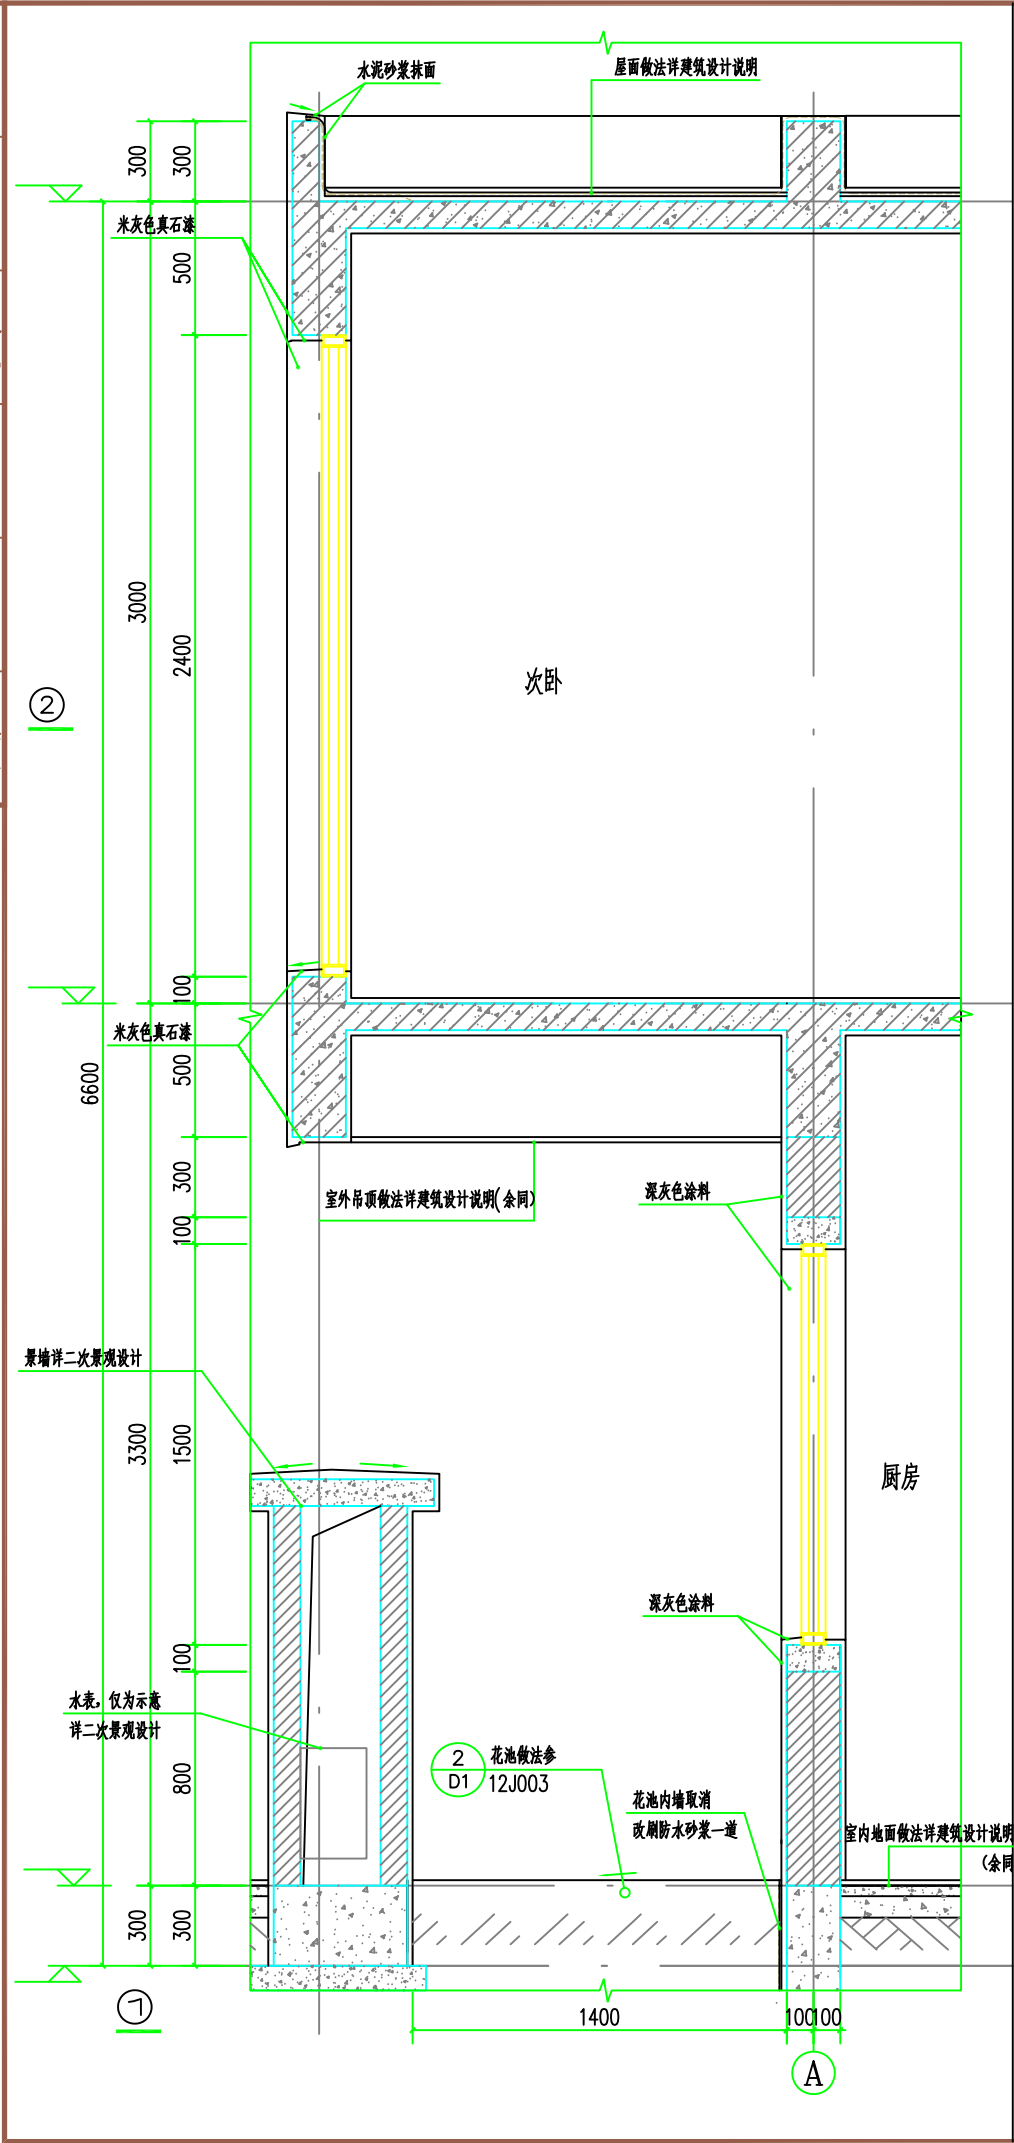


D3—A		
图纸说明		
条件图 (第一版)		
执业印章:		
审图印章:		
出图印章:		
总建筑师		
总工程师		
审 定		
所 长		
设计负责人		
专业负责人		
审 核		
校 对		
设 计		
制 图		
工程名称: KingslandCity		
子项名称: D3—A		
图纸名称: ???? 1		
工程编号		
设计阶段	施工图	
专 业	建筑	
图 号	7	
日 期	2017.0728	版次


寺	皇	蓮	名	日	期		蓮	名	日	期
方	榮									
興	領									
結	南									

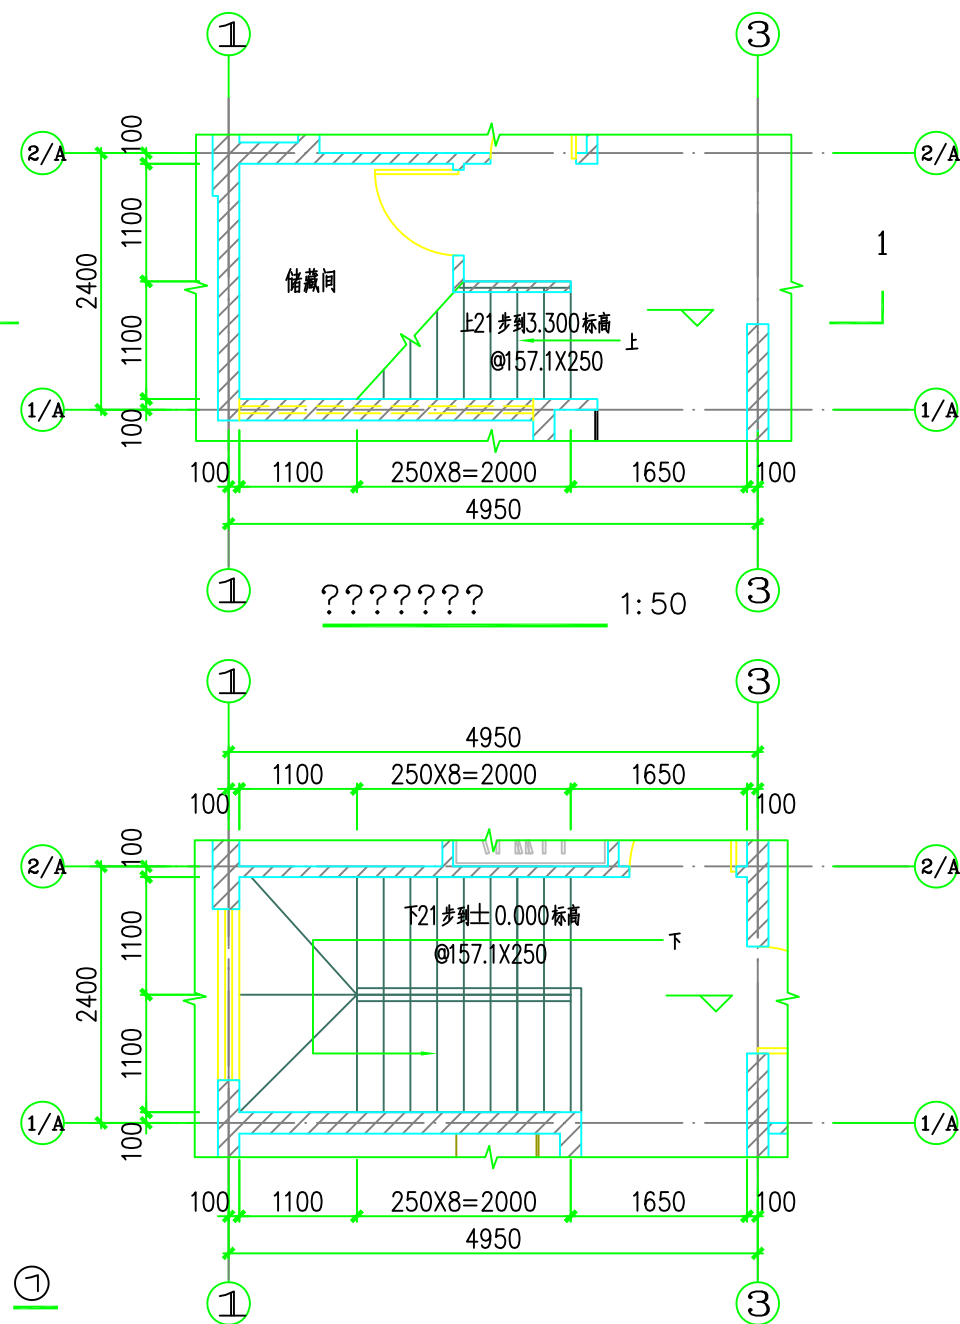


楼梯二层平面图 1:50

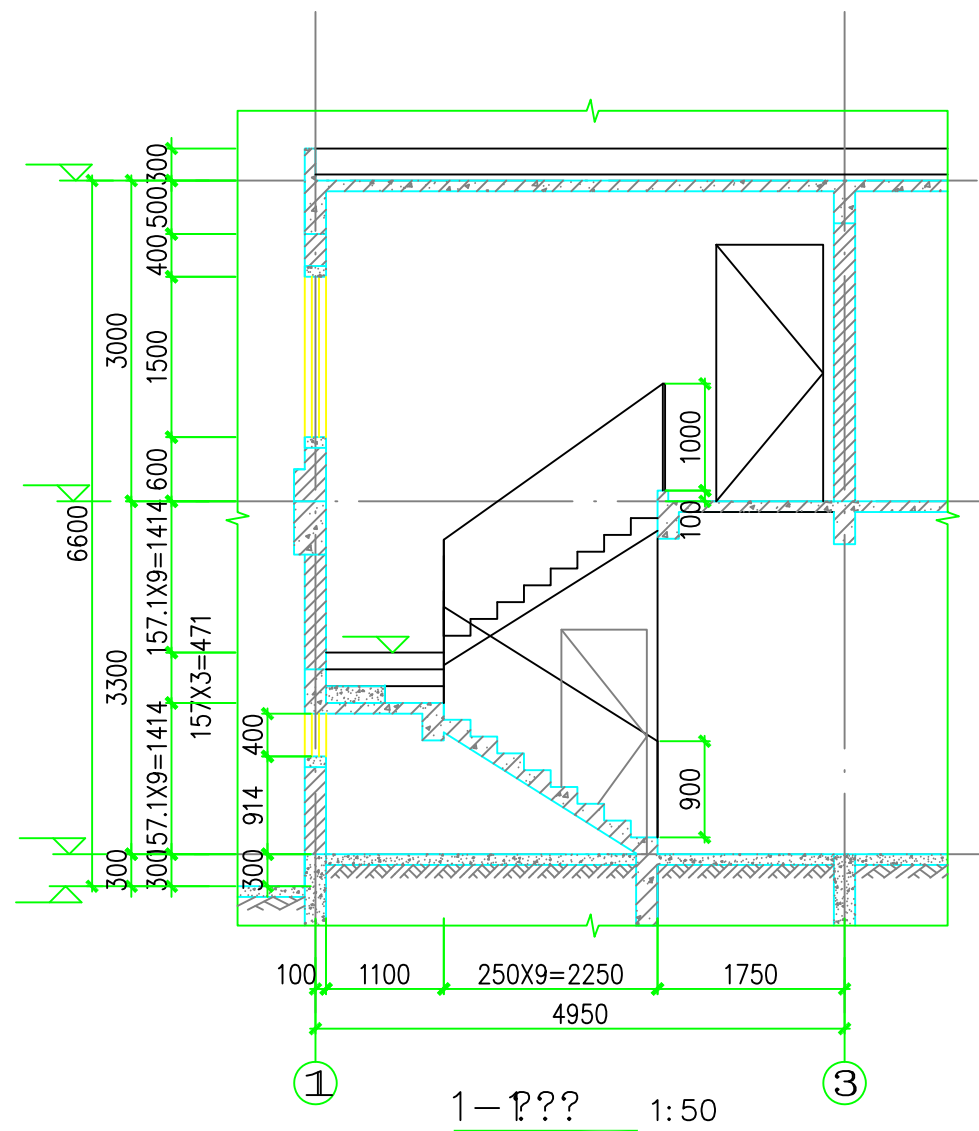


1-1111 1:50

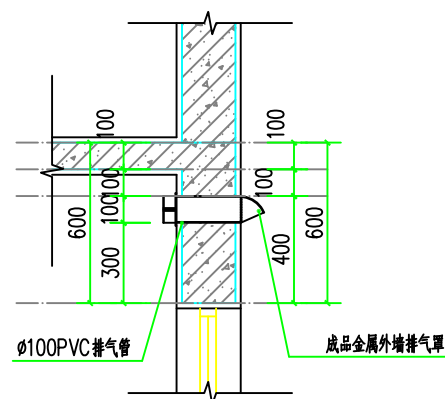


② 卫生间排气口 1:20

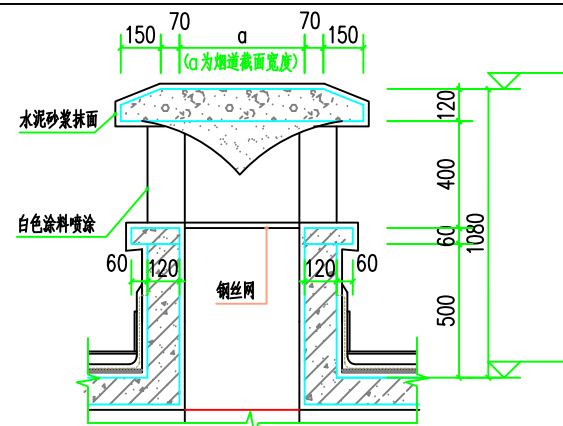

③ 厨房排气口 1:20

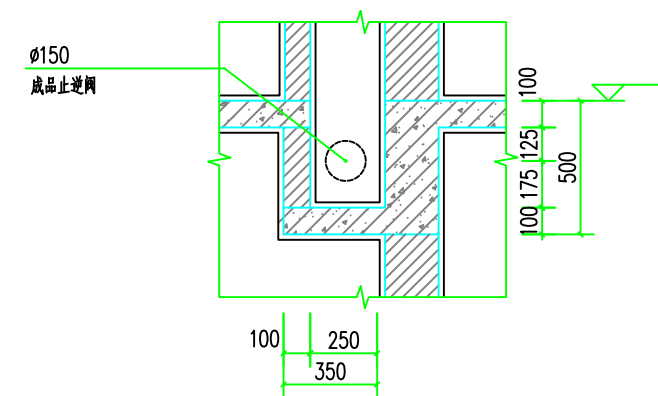

④ 厨房排气井大样 1:20

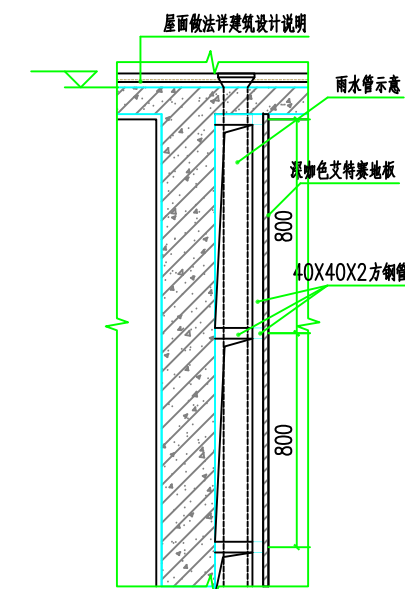

⑤ ??????? 1:20

D3-A

图纸说明

条件图 (第一版)

执业印章:

审图印章:

出图印章:

总建筑师		
总工程师		
审 定		
所 长		
设计负责人		
专业负责人		
审 核		
校 对		
设 计		
制 图		

工程名称:
KingslandCity

子项名称: D3-A

图纸名称: 楼梯大样
节点大样

工程编号			
设计阶段	施工图		
专 业	建筑		
图 号	6		
日 期	2017.0728	版次	