

HỒ SƠ THIẾT KẾ BẢN VẼ THI CÔNG

CHỦ ĐẦU TƯ : BAN QUẢN LÝ DỰ ÁN XÃ KHÁNH AN


CÔNG TRÌNH : NÂNG CẤP, MỞ RỘNG PHÒNG LÀM VIỆC TẠI TRỤ SỞ UBND XÃ

HẠNG MỤC : XÂY DỰNG MỚI


ĐỊA ĐIỂM XD : XÃ KHÁNH AN, TỈNH CÀ MAU

- Thuyết minh:
- Móng: Sử dụng móng BTCT đá 1x2, M250 trên nền móng gia cố bằng cừ tràm dài 4.7m ĐK ngọn >=4,2cm, đóng mật độ 25 cây/m².
 - Đà kiềng, cột, giằng và các cấu kiện khác sử dụng BTCT đá 1x2, M250.
 - Toàn bộ công trình bả matic và sơn 03 lớp sơn ước (01 nước lót, 02 nước phủ màu).
 - Nền: Lát gạch ceramic (gạch nước) KT: 600x600mm; lớp vữa lót xi măng mác 75, dày 20; Sàn nền lớp BTCT đá 1x2, mác 250, dày 80; nền xây dựng hiện trạng.
 - Toàn bộ tường ngoài trục 2, trục 7, khu vệ sinh, tường ngoài trục B,C ốp gạch ceramic 300x600 chân tường cao 1.2m
 - Tường trong các phòng ốp Nano (màu do chủ đầu tư chọn)
 - Mái: mái tôn nhựa dày Do.3mm, xà gồ thép 30x60x1.4,khoảng cách 550.
 - Lắp dựng trần Panel PU dày D0.3mm
 - Toàn bộ tường bó nền xây gạch thẻ dày D200, M75
 - Tường bao quanh xây gạch ống đất nung 8x8x19 trát 2 mặt vữa mác 75, dày 15.
 - Vách ngăn phòng bằng Panel dày D75
 - Lắp dựng hệ thống điện và các thiết bị
 - Lắp dựng hệ thống cấp, thoát nước và các thiết bị vệ sinh
 - Lắp dựng 01 bồn tự hoại nhựa 1.5m3

CHỦ ĐẦU TƯ	
ĐƠN VỊ TƯ VẤN THIẾT KẾ	
GIÁM ĐỐC	
CHỦ NHIỆM	
KTS: LÊ DUY ANH	
CHỦ TRÌ + THIẾT KẾ	
KTS: LÊ DUY ANH	
THỂ HIỆN	
KS: LÊ VĂN CHUNG	
KIỂM TRA	
KS: PHAN THÀNH LUÂN	
TÊN CÔNG TRÌNH NÂNG CẤP,MỞ RỘNG PHÒNG LÀM VIỆC TẠI TRỤ SỞ UBND XÃ	
HẠNG MỤC CÔNG TRÌNH XÂY DỰNG MỚI	
SƠ PHÁC	
THI CÔNG	
HOÀN CÔNG	
NGÀY HOÀN THÀNH	
THÁNG 04/2026	
TỶ LỆ: 1/20, 1/50	TỔNG SỐ BV
TỶ LỆ: 1/10, 1/100	

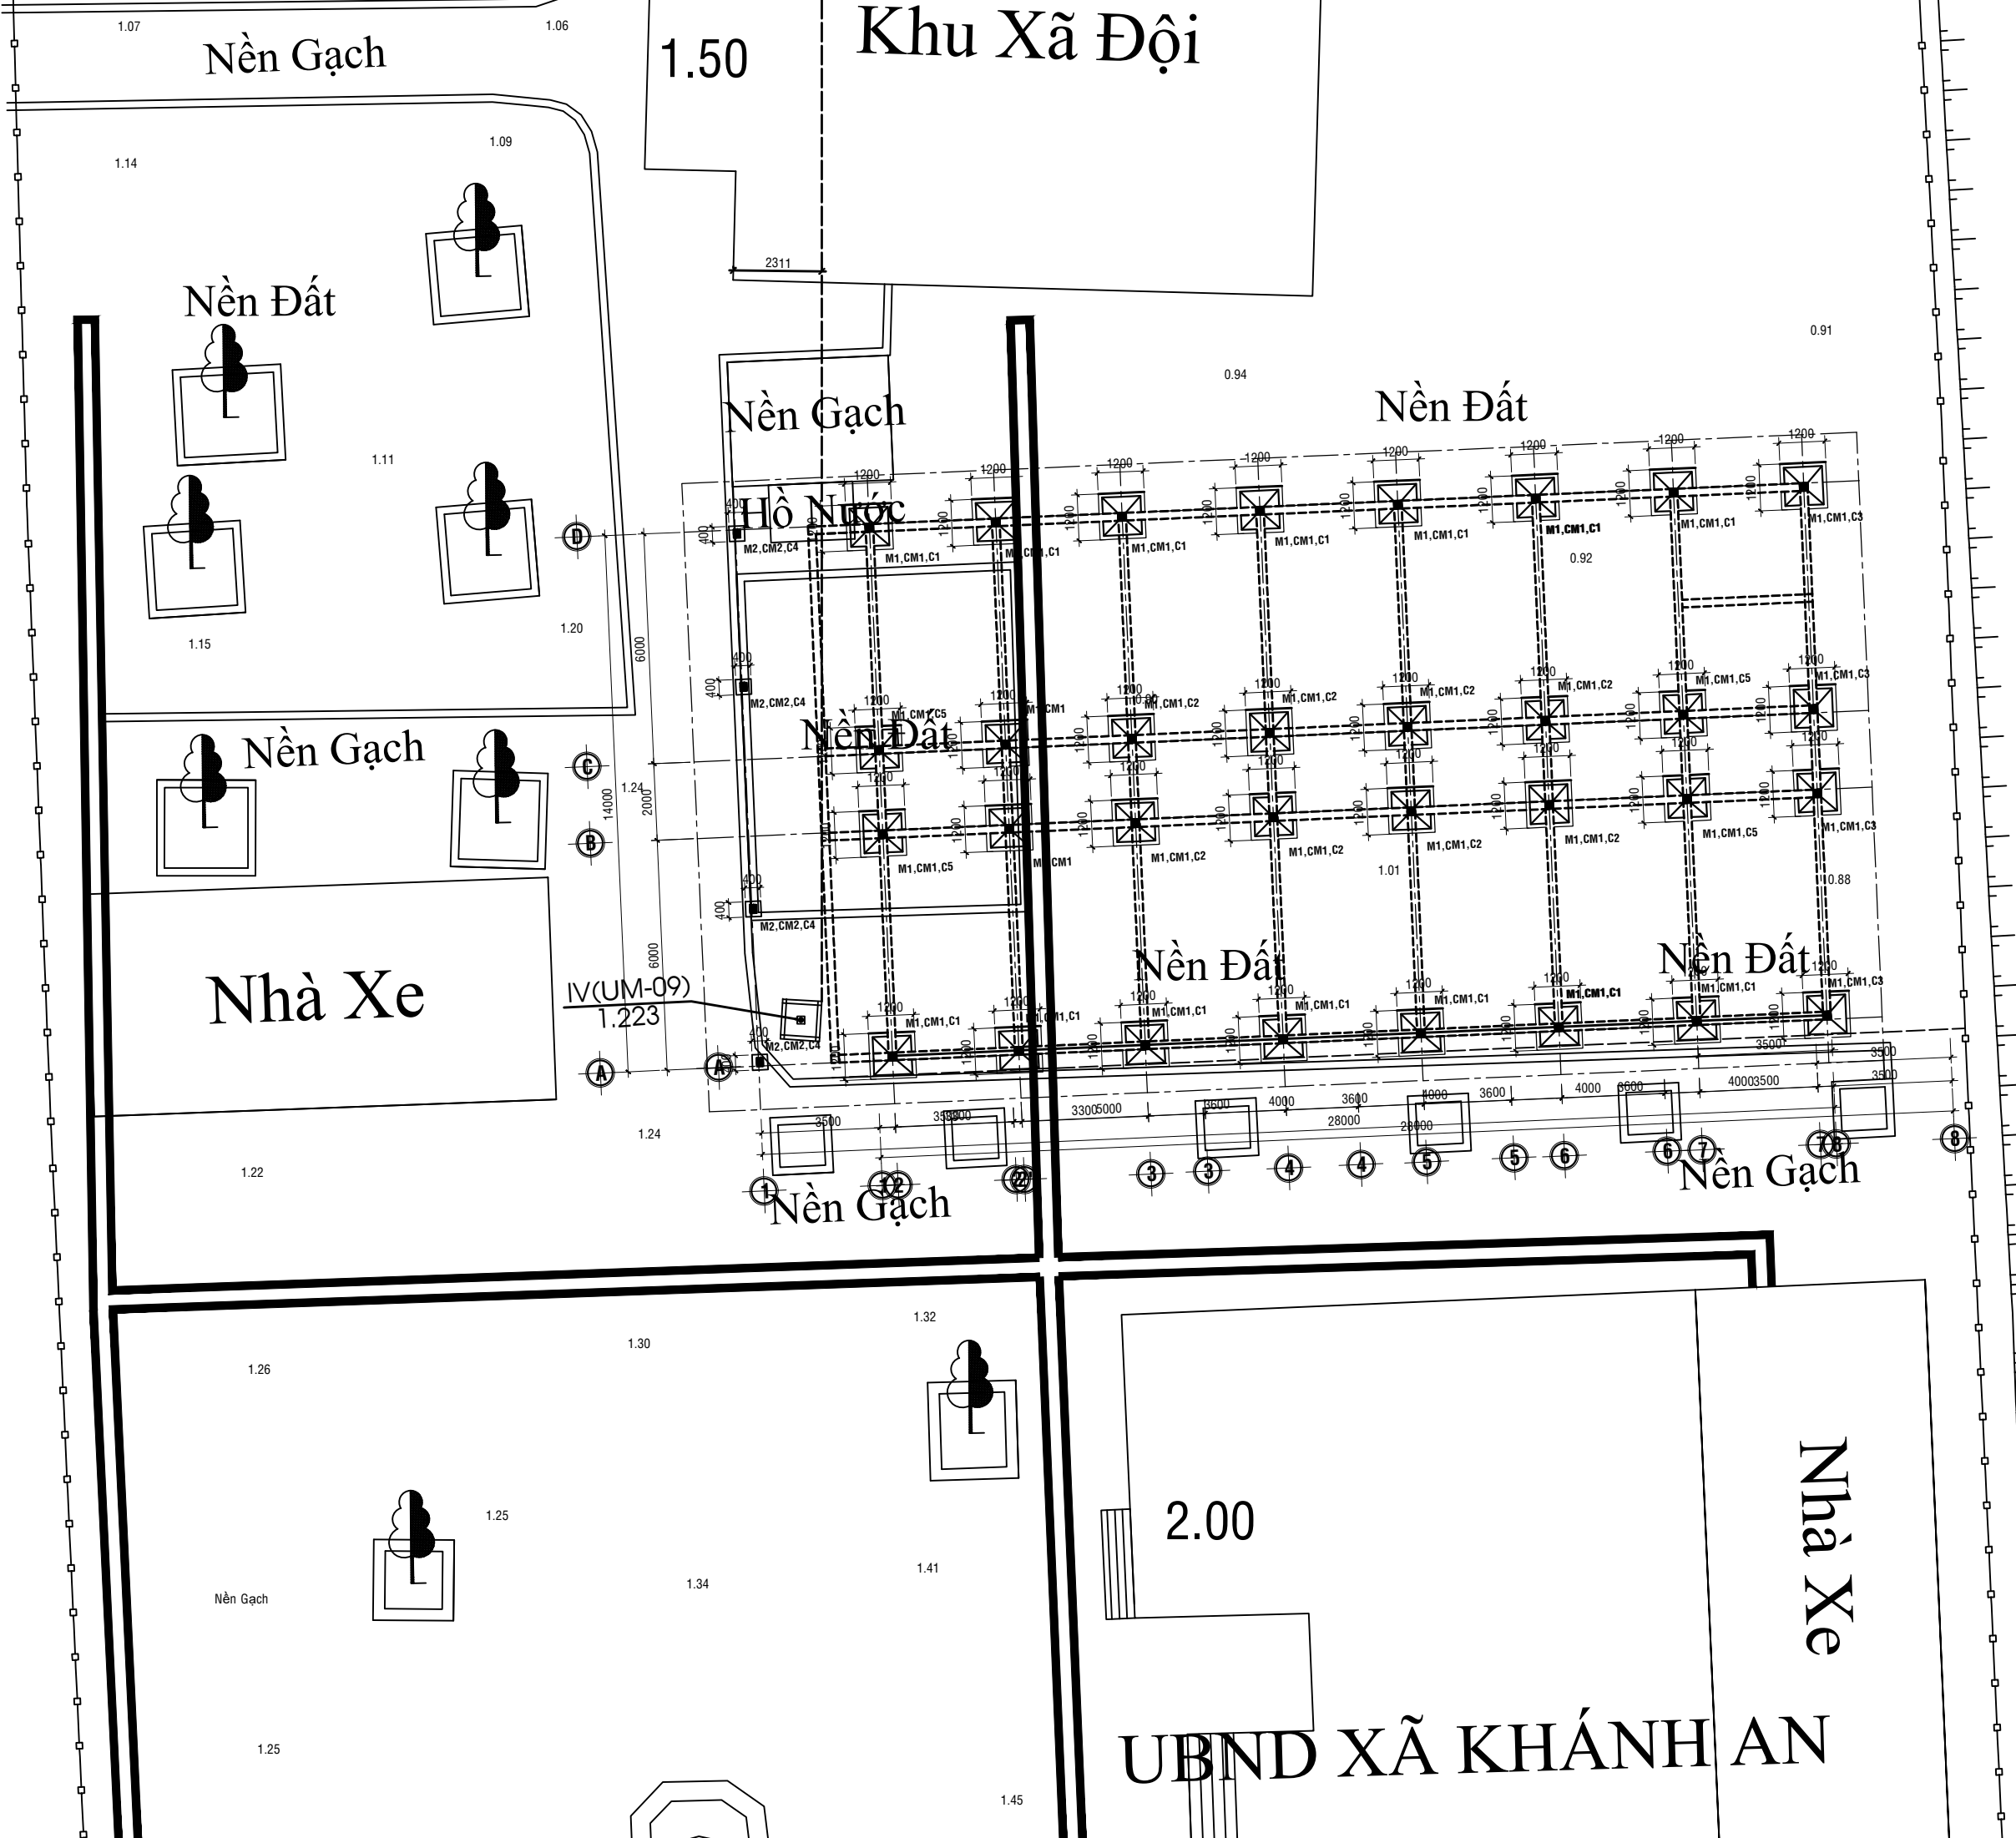

CHỦ ĐẦU TƯ	
ĐƠN VỊ TƯ VẤN THIẾT KẾ	
GIÁM ĐỐC	
CHỦ NHIỆM	
KTS: LÊ DUY ANH	
CHỦ TRÌ + THIẾT KẾ	
KTS: LÊ DUY ANH	
THỂ HIỆN	
KS: LÊ VĂN CHUNG	
KIỂM TRA	
KS: PHAN THÀNH LUÂN	
TÊN CÔNG TRÌNH NÂNG CẤP, MỞ RỘNG PHÒNG LÀM VIỆC TẠI TRỤ SỞ UBND XÃ	
HẠNG MỤC CÔNG TRÌNH XÂY DỰNG MỚI	
SƠ PHÁC	☐
THI CÔNG	☒
HOÀN CÔNG	☐
NGÀY HOÀN THÀNH THÁNG 04/2026	TỔNG SỐ BV
TỶ LỆ: 1/20, 1/50 TỶ LỆ: 1/10, 1/100	

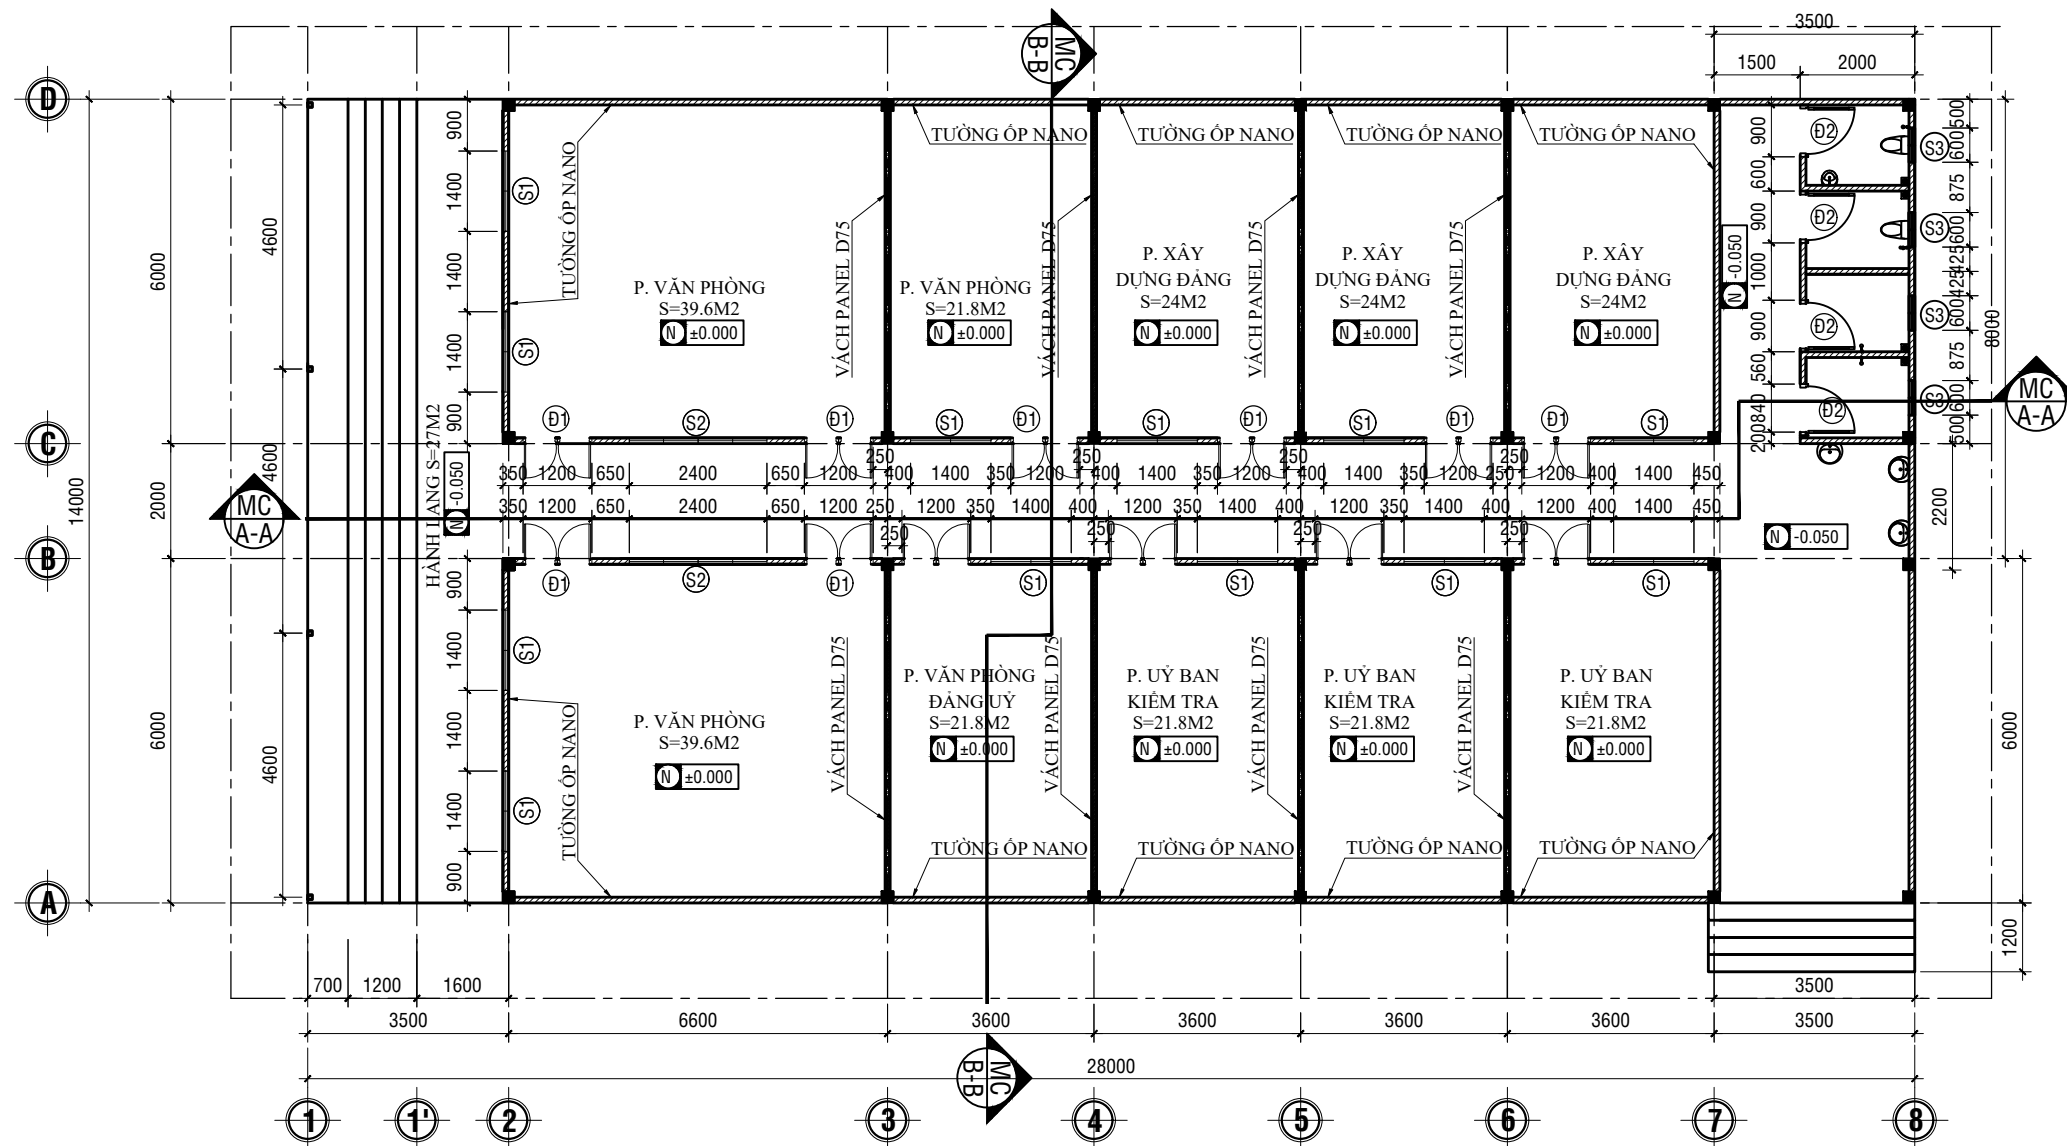

MẶT BẰNG

TỶ LỆ : 1/100

CẤU TẠO MÁI 1: (M1)

- MÁI LỢP TÔN NHỰA DÀY D0.3MM
- XÀ GỖ THÉP HỘP MẠ KÉM 30X60X1.4mm (a=550)
- KÉO THÉP 30X60X1.4 (XEM BVKC)
- TRẦN PANEL PU

CẤU TẠO MÁI 1: (M2)

- MÁI LỢP TÔN NHỰA DÀY D0.3MM
- XÀ GỖ THÉP HỘP MẠ KÉM 30X60X1.4mm (a=550)
- KÉO THÉP 30X60X1.4 (XEM BVKC)

CẤU TẠO MÁI 1: (M3)

- MÁI LỢP TÔN NHỰA DÀY D0.3MM
- XÀ GỖ THÉP HỘP MẠ KÉM 30X60X1.4mm (a=550)
- KÉO BTCT (XEM BVKC)
- TRẦN PANEL PU

CẤU TẠO HÀNH LANG:

- LÁT GẠCH CERAMIC GẠCH NHÁM 600x600mm
- LỚP VỮA XM M75 D20mm
- LÓT BÊ TÔNG ĐÁ 10x20 MẮC 250 DÀY 80
- LÓT CÁT ĐEN DÀY D440 ĐẮM CHẶT K=0.9
- NỀN ĐẤT ĐƯỢC SAN LẤP HOÀN CHỈNH

CẤU TẠO NỀN PHÒNG: (N)

- LÁT GẠCH CERAMIC 600x600mm
- LỚP VỮA XM M75 D20mm
- SÀN BTCT ĐÁ 10x20mm, D80, M250
- LÓT CÁT ĐEN D490 ĐẮM CHẶT K=0.9
- NỀN ĐẤT ĐƯỢC SAN LẤP HOÀN CHỈNH

CẤU TẠO TẦNG CẤP: (BC)

- LÁT GẠCH CERAMIC GẠCH NHÁM 600x600mm
- LỚP VỮA XM M75 D20mm
- BẠC CẤP XÂY GẠCH THỂ ĐẤT NUNG, M100
- ĐAL BÊ TÔNG CỐT THÉP ĐÁ 1x2, M250, D80
- NỀN ĐẤT ĐƯỢC SAN LẤP HOÀN CHỈNH

VÁCH XÂY GẠCH ỐNG ĐẤT NUNG 8x8x19

VÁCH PANEL DÀY D75; KHUNG NHÔM U

GHI CHÚ:

- CAO ĐỘ GIẢ ĐỊNH ±0.000mm TƯƠNG ĐƯƠNG VỚI CAO ĐỘ +1.600 THEO HỆ CAO ĐỘ HỒN DẦU.

CHỦ ĐẦU TƯ

ĐƠN VỊ TƯ VẤN THIẾT KẾ

GIÁM ĐỐC

CHỦ NHIỆM

KTS: LÊ DUY ANH

CHỦ TRÌ + THIẾT KẾ

KTS: LÊ DUY ANH

THỂ HIỆN

KS: LÊ VĂN CHUNG

KIỂM TRA

KS: PHAN THÀNH LUÂN

TÊN CÔNG TRÌNH
NÂNG CẤP, MỞ RỘNG PHÒNG
LÀM VIỆC TẠI TRỤ SỞ UBND XÃ

HẠNG MỤC CÔNG TRÌNH

XÂY DỰNG MỚI

SƠ PHÁC ☐

THI CÔNG ☒

HOÀN CÔNG ☐


NGÀY HOÀN THÀNH

THÁNG 04/2026

TỶ LỆ: 1/20, 1/50


TỶ LỆ: 1/10, 1/100

TỔNG SỐ BV

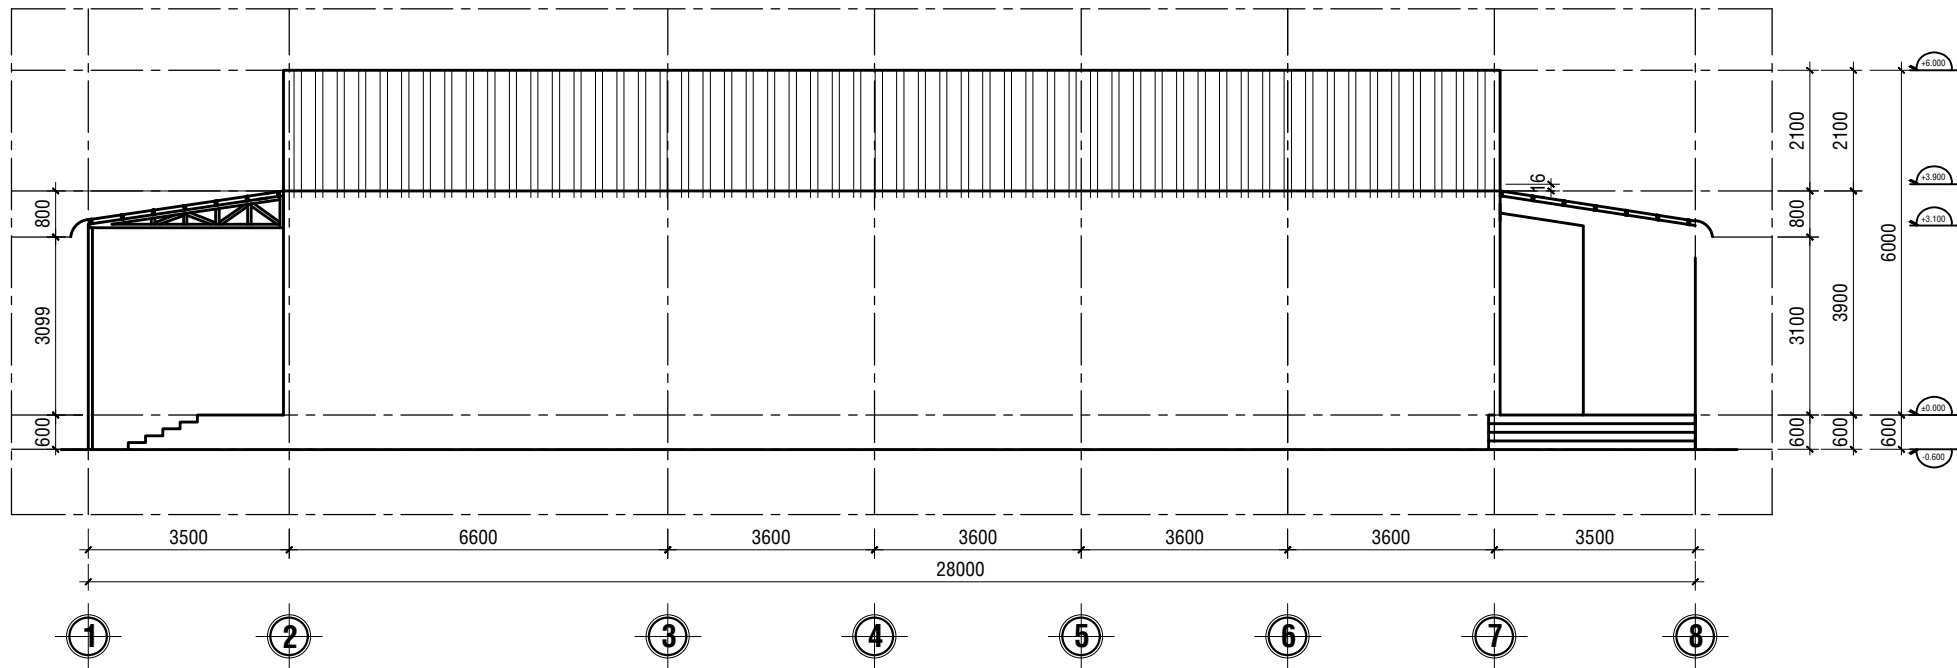

MẶT ĐỨNG TRỰC 1-8

TỶ LỆ : 1/100

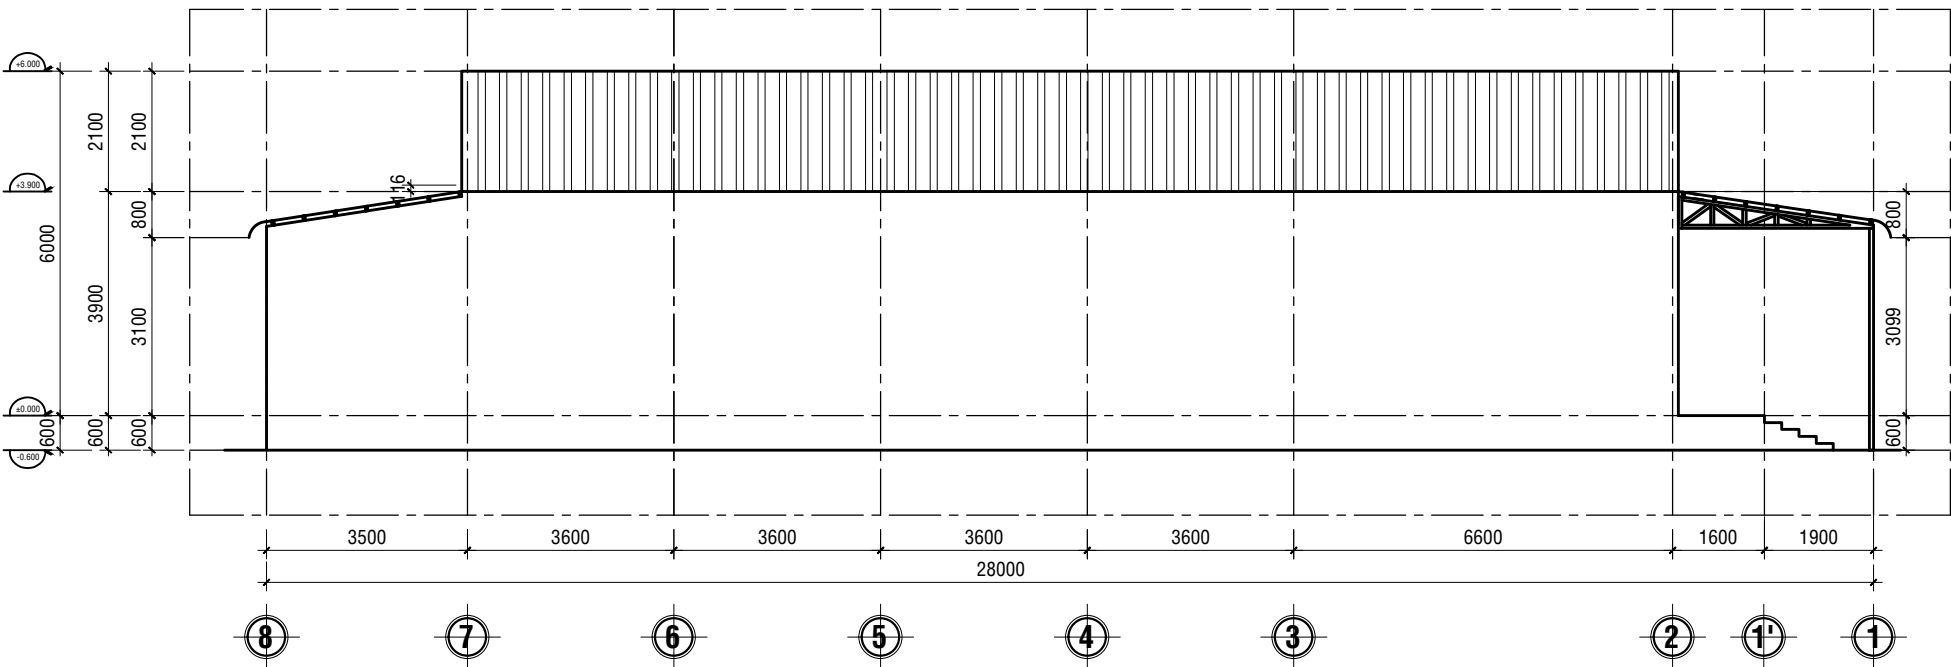

MẶT ĐỨNG TRỰC 8-1

TỶ LỆ : 1/100

CHỦ ĐẦU TƯ

ĐƠN VỊ TƯ VẤN THIẾT KẾ

GIÁM ĐỐC

CHỦ NHIỆM

KTS: LÊ DUY ANH

CHỦ TRÌ + THIẾT KẾ

KTS: LÊ DUY ANH

THỂ HIỆN

KS: LÊ VĂN CHUNG

KIỂM TRA

KS: PHAN THÀNH LUÔN

TÊN CÔNG TRÌNH
NÂNG CẤP, MỞ RỘNG PHÒNG
LÀM VIỆC TẠI TRỤ SỞ UBND XÃ

HẠNG MỤC CÔNG TRÌNH

XÂY DỰNG MỚI

SƠ PHÁC ☐

THI CÔNG ☒



HOÀN CÔNG ☐

NGÀY HOÀN THÀNH
THÁNG 04/2026


TỶ LỆ: 1/20, 1/50

TỶ LỆ: 1/10, 1/100

TỔNG SỐ BV

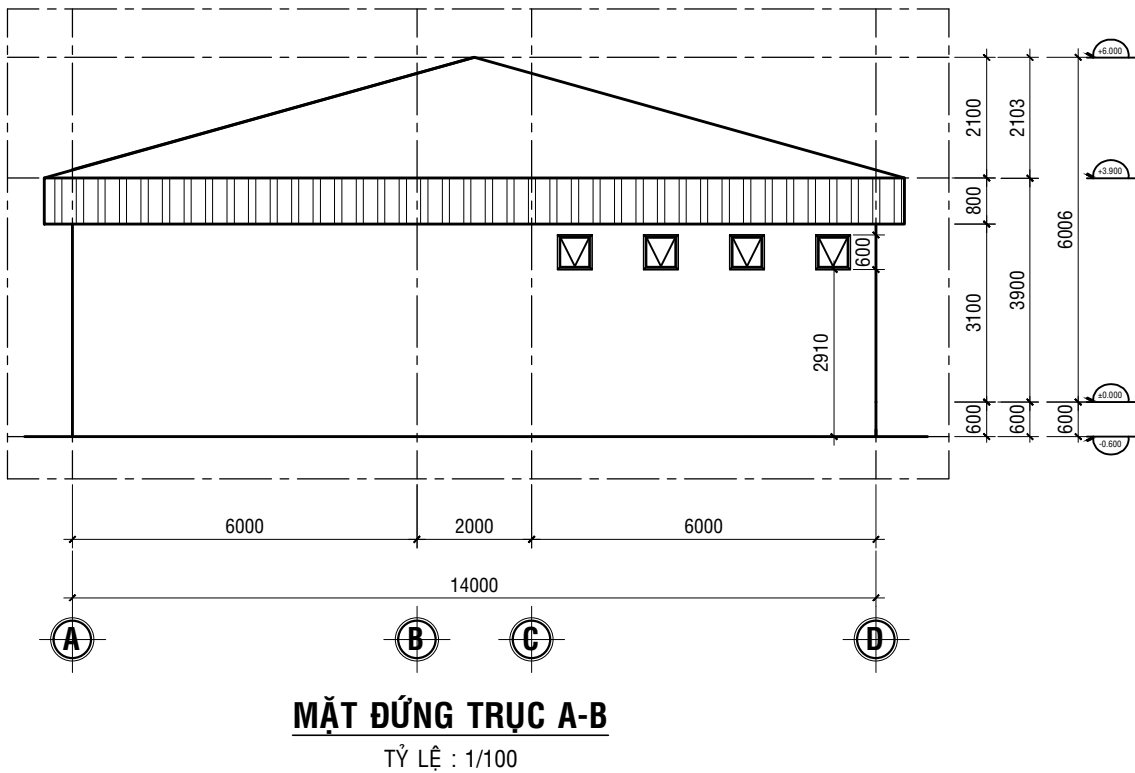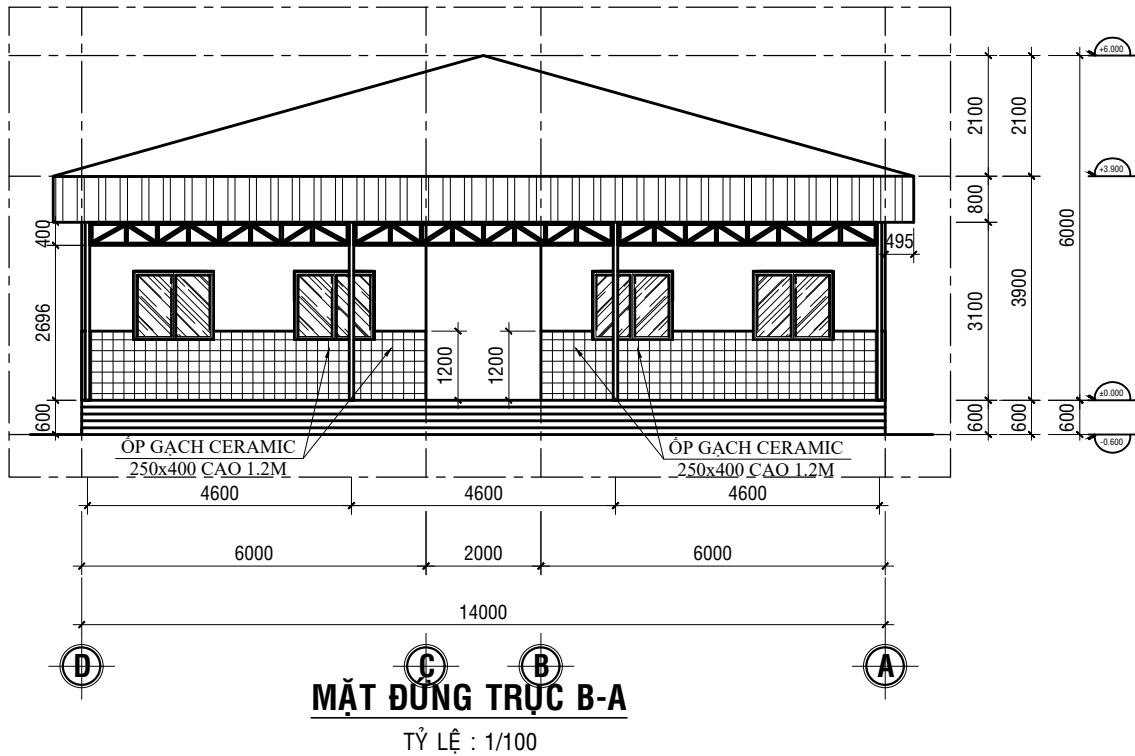


CHỦ ĐẦU TƯ	
ĐƠN VỊ TƯ VẤN THIẾT KẾ	
GIÁM ĐỐC	
CHỦ NHIỆM	
KTS: LÊ DUY ANH	
CHỦ TRÌ + THIẾT KẾ	
KTS: LÊ DUY ANH	
THỂ HIỆN	
KS: LÊ VĂN CHUNG	
KIỂM TRA	
KS: PHAN THÀNH LUÂN	
TÊN CÔNG TRÌNH NÂNG CẤP,MỞ RỘNG PHÒNG LÀM VIỆC TẠI TRỤ SỞ UBND XÃ	
HẠNG MỤC CÔNG TRÌNH XÂY DỰNG MỚI	
SƠ PHÁC	☐
THI CÔNG	☒
HOÀN CÔNG	☐
NGÀY HOÀN THÀNH THÁNG 04/2026	
TỶ LỆ: 1/20, 1/50 TỶ LỆ: 1/10, 1/100	TỔNG SỐ BV

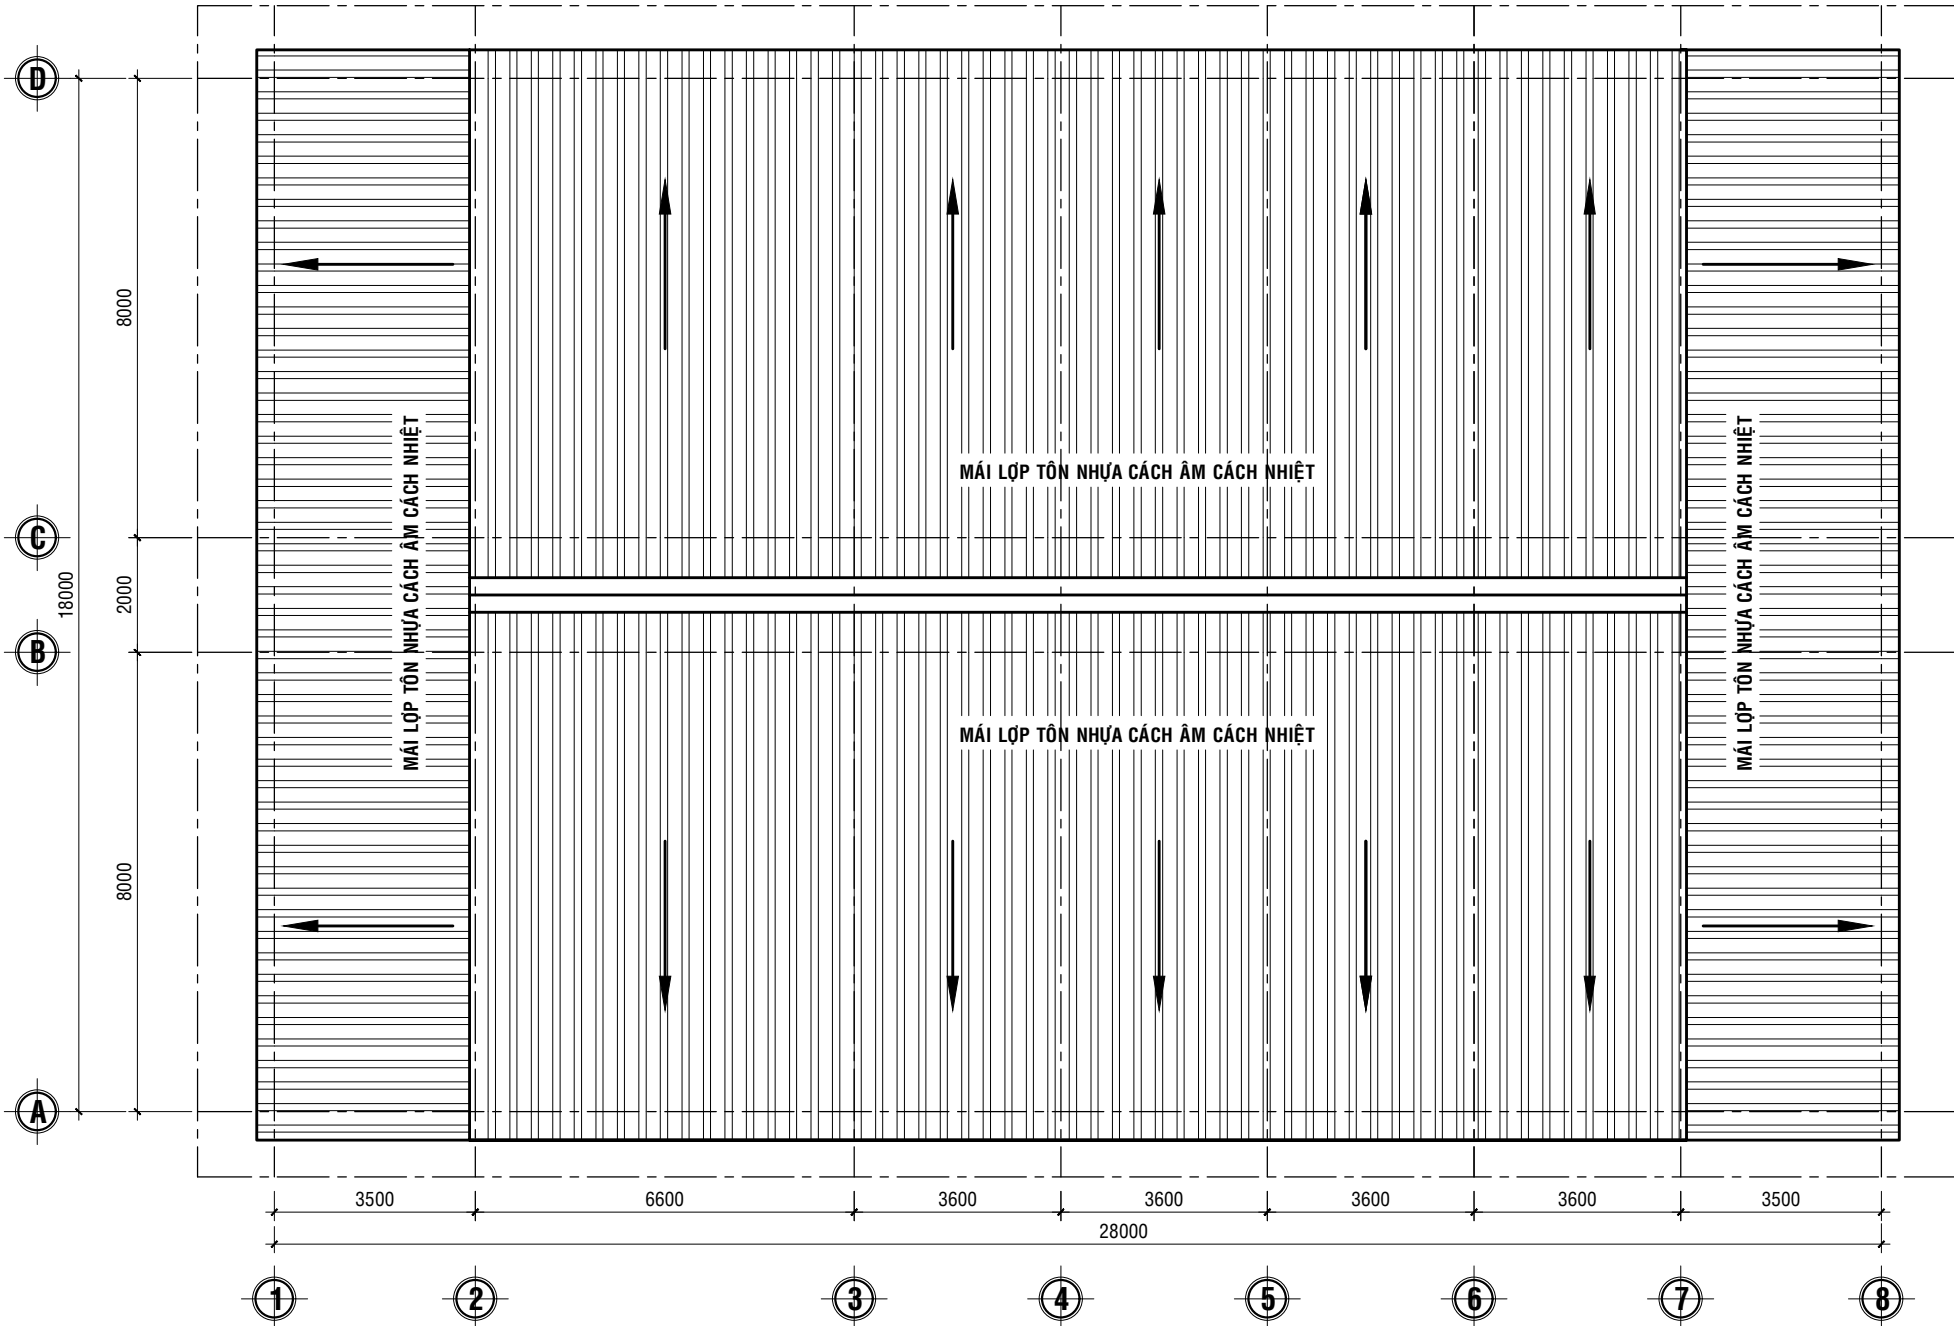


MẶT BẰNG MÁI
TỶ LỆ : 1/100

CHỦ ĐẦU TƯ	
ĐƠN VỊ TƯ VẤN THIẾT KẾ	
GIÁM ĐỐC	
CHỦ NHIỆM	
KTS: LÊ DUY ANH	
CHỦ TRÌ + THIẾT KẾ	
KTS: LÊ DUY ANH	
THỂ HIỆN	
KS: LÊ VĂN CHUNG	
KIỂM TRA	
KS: PHAN THÀNH LUÂN	
TÊN CÔNG TRÌNH NÂNG CẤP,MỞ RỘNG PHÒNG LÀM VIỆC TẠI TRỤ SỞ UBND XÃ	
HẠNG MỤC CÔNG TRÌNH XÂY DỰNG MỚI	
SƠ PHÁC	☐
THI CÔNG	☒
HOÀN CÔNG	☐
NGÀY HOÀN THÀNH THÁNG 04/2026	
TỶ LỆ: 1/20, 1/50 TỶ LỆ: 1/10, 1/100	TỔNG SỐ BV

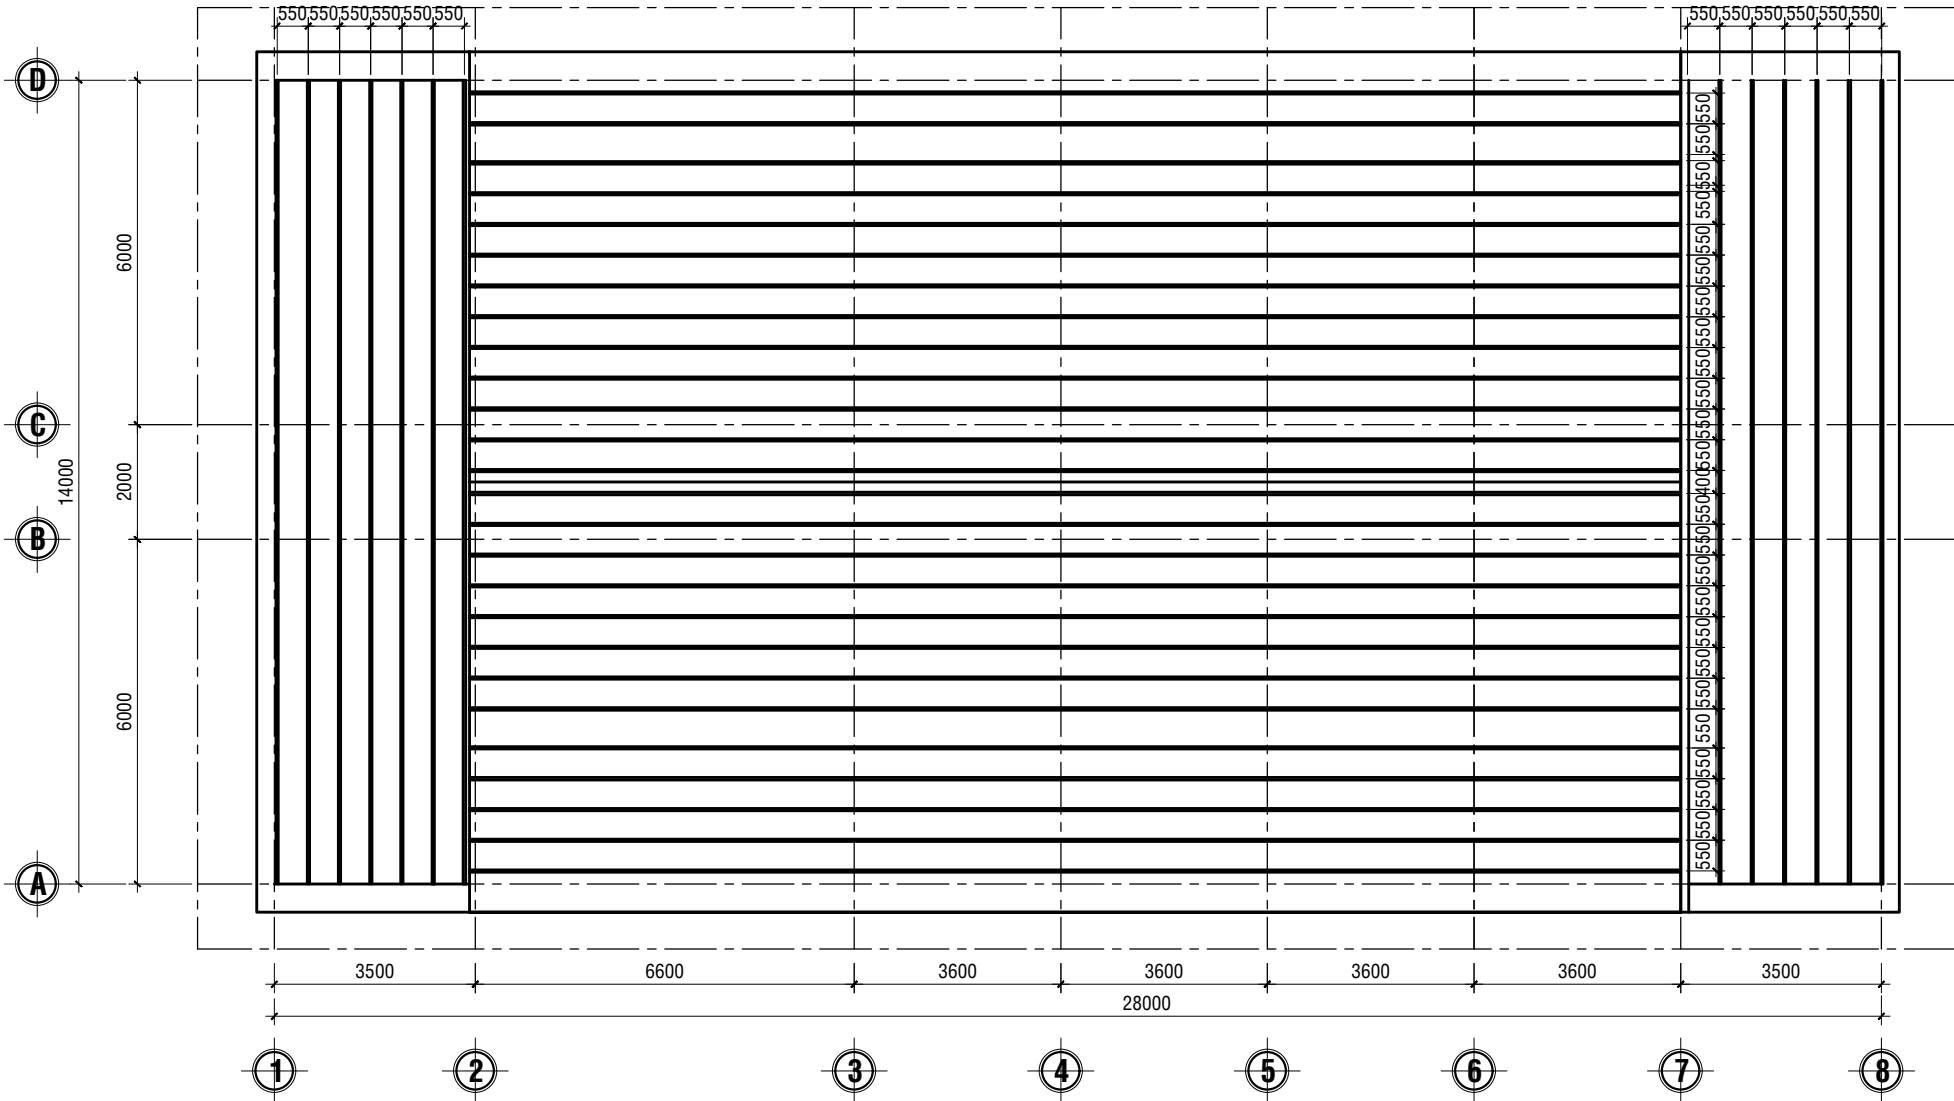


MẶT BẰNG XÀ GỖ MÁI (30x60x1.4)
TỶ LỆ : 1/100

CHỦ ĐẦU TƯ	
ĐƠN VỊ TƯ VẤN THIẾT KẾ	
GIÁM ĐỐC	
CHỦ NHIỆM	
KTS: LÊ DUY ANH	
CHỦ TRÌ + THIẾT KẾ	
KTS: LÊ DUY ANH	
THỂ HIỆN	
KS: LÊ VĂN CHUNG	
KIỂM TRA	
KS: PHAN THÀNH LUÔN	
TÊN CÔNG TRÌNH NÂNG CẤP,MỞ RỘNG PHÒNG LÀM VIỆC TẠI TRỤ SỞ UBND XÃ	
HẠNG MỤC CÔNG TRÌNH XÂY DỰNG MỚI	
SƠ PHÁC	☐
THI CÔNG	☒
HOÀN CÔNG	☐
NGÀY HOÀN THÀNH THÁNG 04/2026	
TỶ LỆ: 1/20, 1/50 TỶ LỆ: 1/10, 1/100	TỔNG SỐ BV

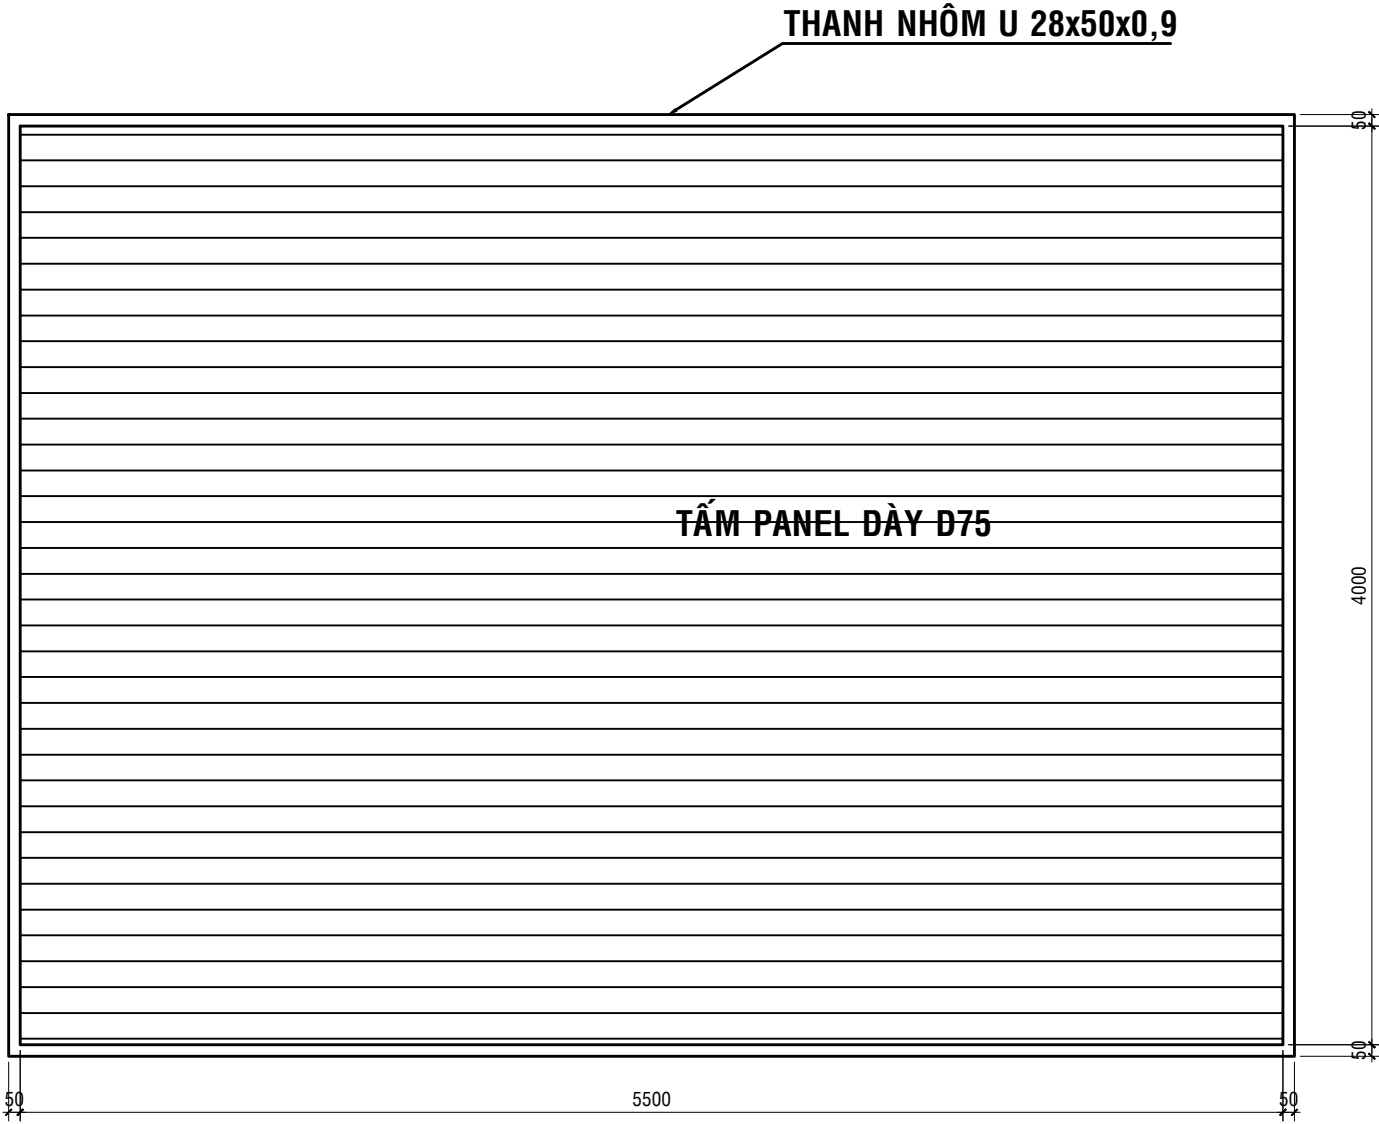


CT. VÁCH PANEL D75 TRỤC 3,4,5,6
TỶ LỆ : 1/100

CHỦ ĐẦU TƯ	
ĐƠN VỊ TƯ VẤN THIẾT KẾ	
GIÁM ĐỐC	
CHỦ NHIỆM	
KTS: LÊ DUY ANH	
CHỦ TRÌ + THIẾT KẾ	
KTS: LÊ DUY ANH	
THỂ HIỆN	
KS: LÊ VĂN CHUNG	
KIỂM TRA	
KS: PHAN THÀNH LUÔN	
TÊN CÔNG TRÌNH NÂNG CẤP,MỞ RỘNG PHÒNG LÀM VIỆC TẠI TRỤ SỞ UBND XÃ	
HẠNG MỤC CÔNG TRÌNH XÂY DỰNG MỚI	
SƠ PHÁC ☐	
THI CÔNG ☒	
HOÀN CÔNG ☐	
NGÀY HOÀN THÀNH THÁNG 04/2026	
TỶ LỆ: 1/20, 1/50 TỶ LỆ: 1/10, 1/100	TỔNG SỐ BV

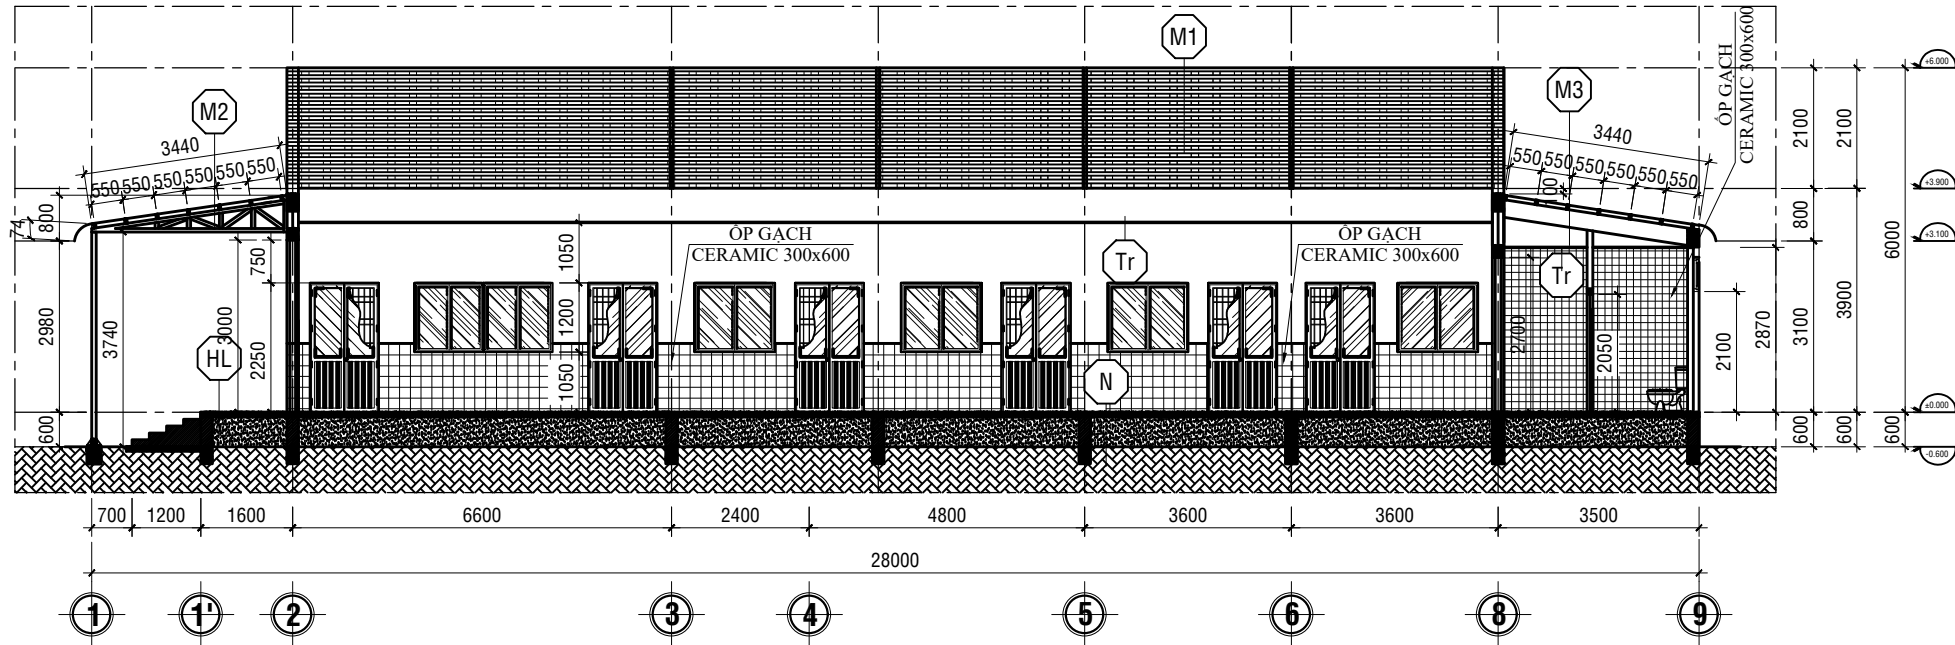


MẶT CẮT A-A

TỶ LỆ : 1/100

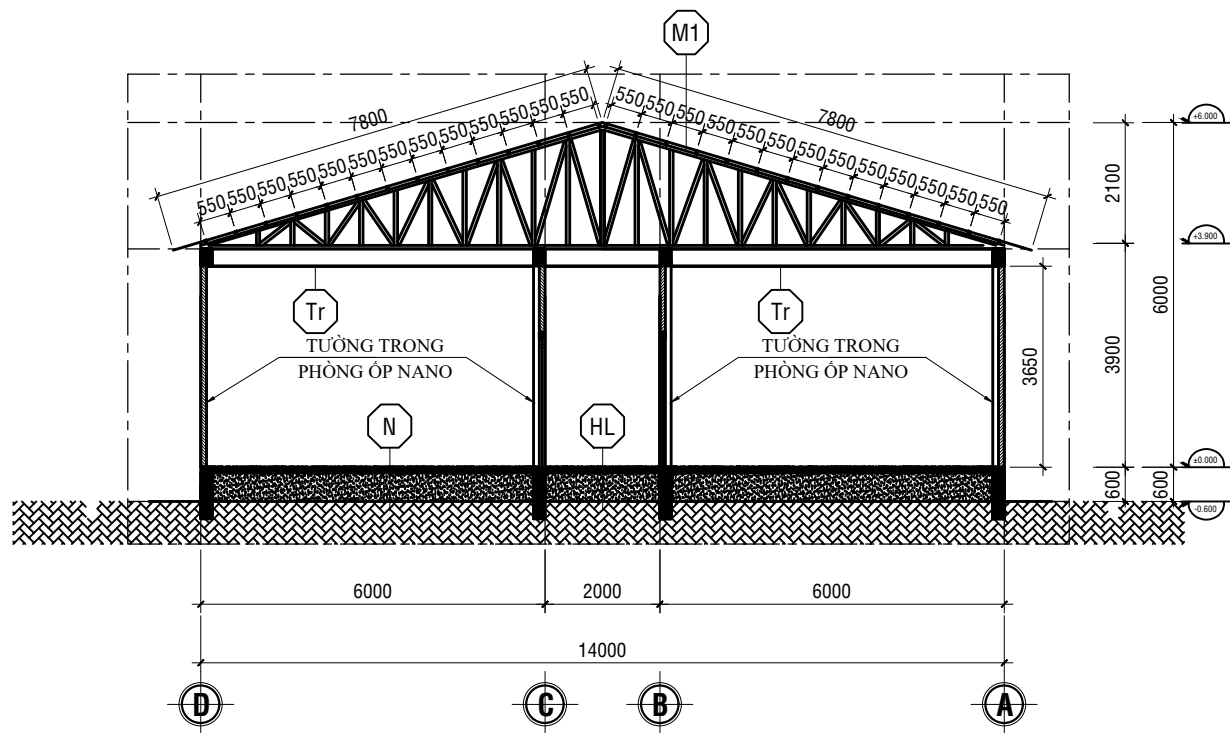

MẶT CẮT B-B

TỶ LỆ : 1/100

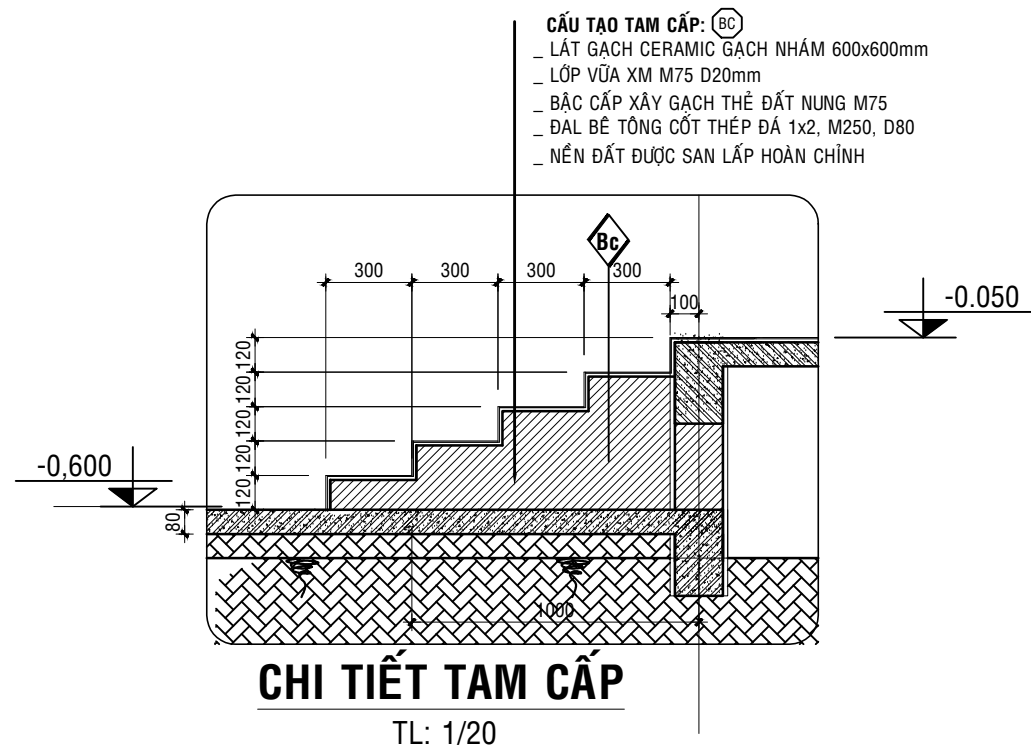


CHI TIẾT TAM CẤP

TL: 1/20


- CẤU TẠO TAM CẤP: (BC)**
- LÁT GẠCH CERAMIC GẠCH NHÁM 600x600mm
 - LỚP VỮA XM M75 D20mm
 - BẦY CẤP XÂY GẠCH THỂ ĐẤT NUNG M75
 - ĐAL BÊ TÔNG CỐT THÉP ĐÁ 1x2, M250, D80
 - NỀN ĐẤT ĐƯỢC SAN LẤP HOÀN CHỈNH

CHỦ ĐẦU TƯ	
ĐƠN VỊ TƯ VẤN THIẾT KẾ	
GIÁM ĐỐC	
CHỦ NHIỆM	
KTS: LÊ DUY ANH	
CHỦ TRÌ + THIẾT KẾ	
KTS: LÊ DUY ANH	
THỂ HIỆN	
KS: LÊ VĂN CHUNG	
KIỂM TRA	
KS: PHAN THÀNH LŨN	
TÊN CÔNG TRÌNH NÂNG CẤP, MỞ RỘNG PHÒNG LÀM VIỆC TẠI TRỤ SỞ UBND XÃ	
HẠNG MỤC CÔNG TRÌNH XÂY DỰNG MỚI	
SƠ PHÁC	☐
THI CÔNG	☒
HOÀN CÔNG	☐
NGÀY HOÀN THÀNH THÁNG 04/2026	
TỶ LỆ: 1/20, 1/50 TỶ LỆ: 1/10, 1/100	TỔNG SỐ BV

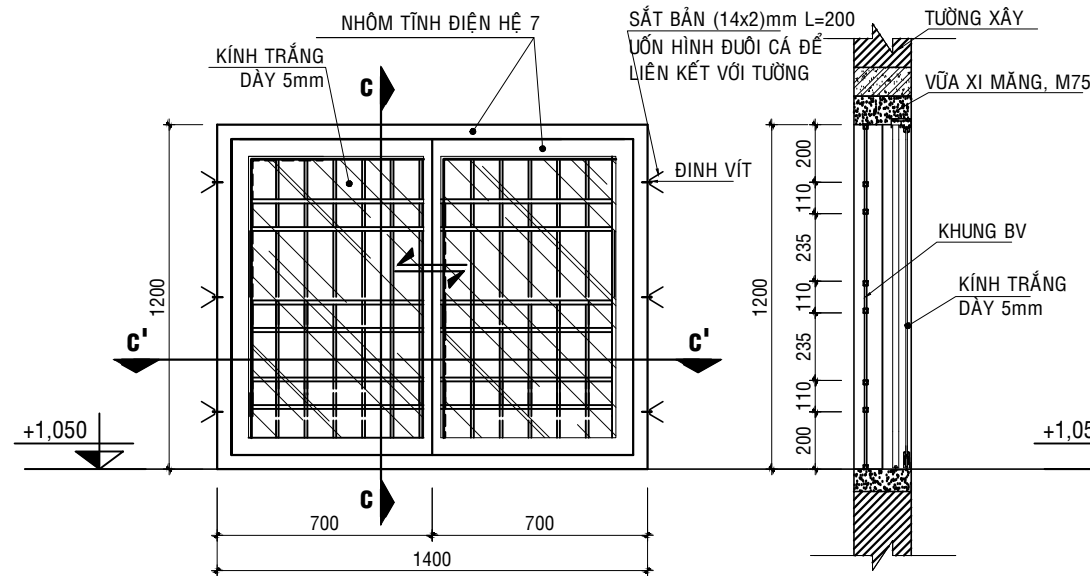


C.T CỬA SỐ S1 TL: 1/20 - SL12 BỘ
CỬA SỐ 2 CÁNH LỬA, KHUNG NHÔM HỆ 7,
KÍNH TRẮNG DÀY 5mm


MẶT CẮT: c-c

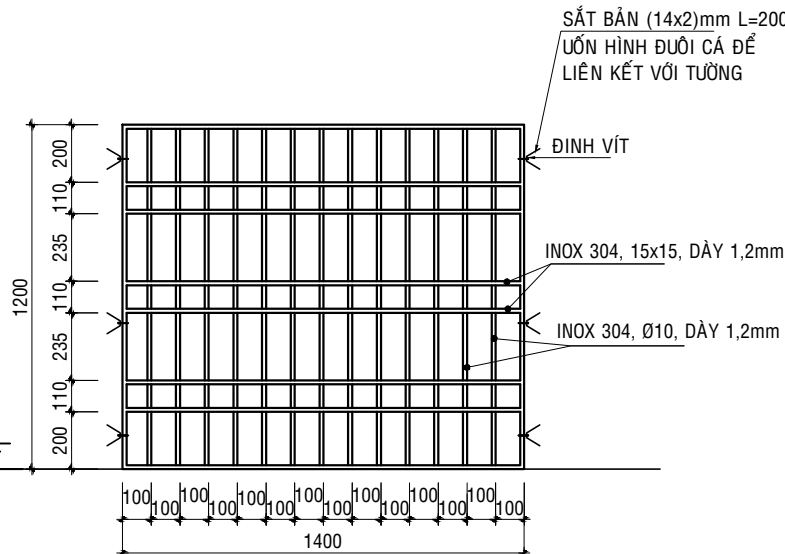

C.T KHUNG BV CỬA SỐ S2

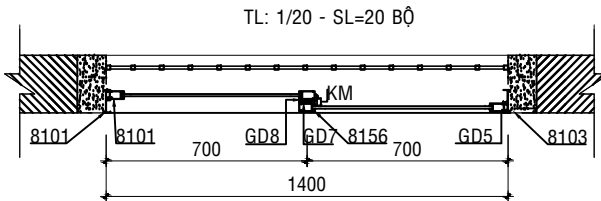


MẶT CẮT: c'-c'

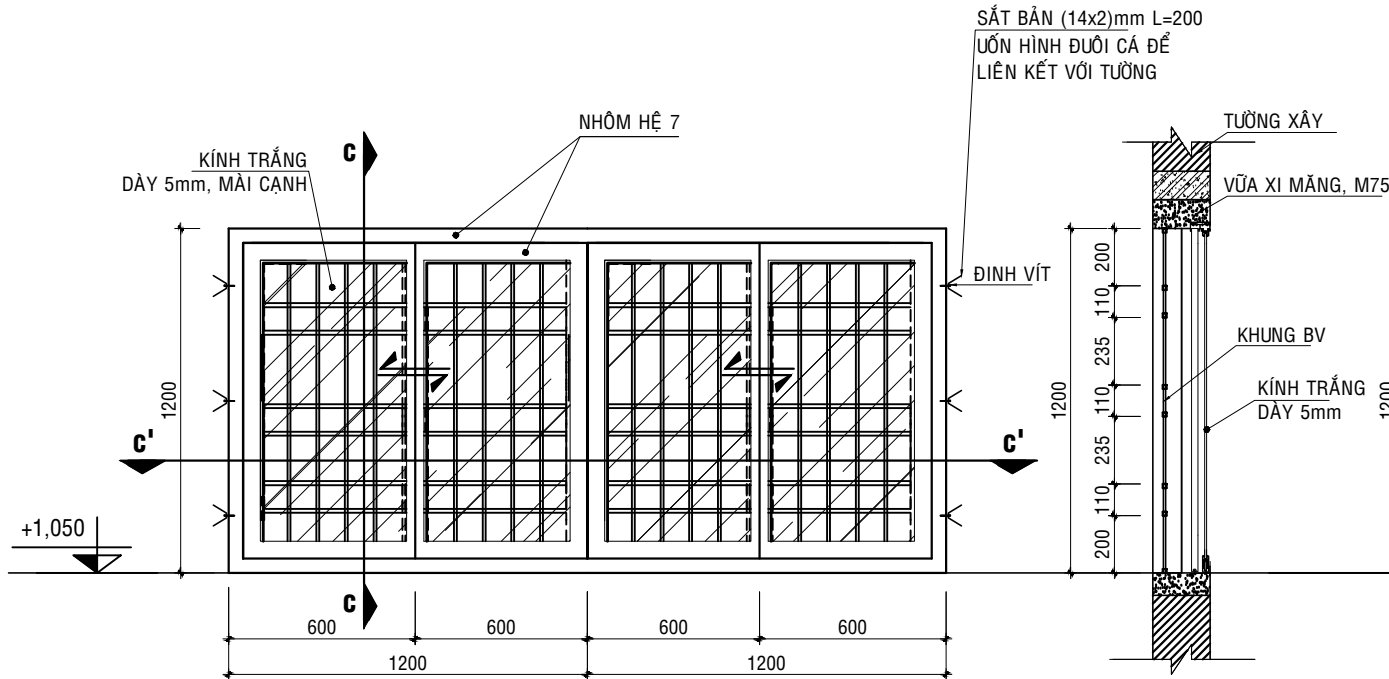


C.T CỬA SỐ S2 TL: 1/20 - SL=02 BỘ
CỬA SỐ 4 CÁNH LỬA, KHUNG NHÔM HỆ 7,
KÍNH TRẮNG DÀY 5mm

MẶT CẮT: c-c

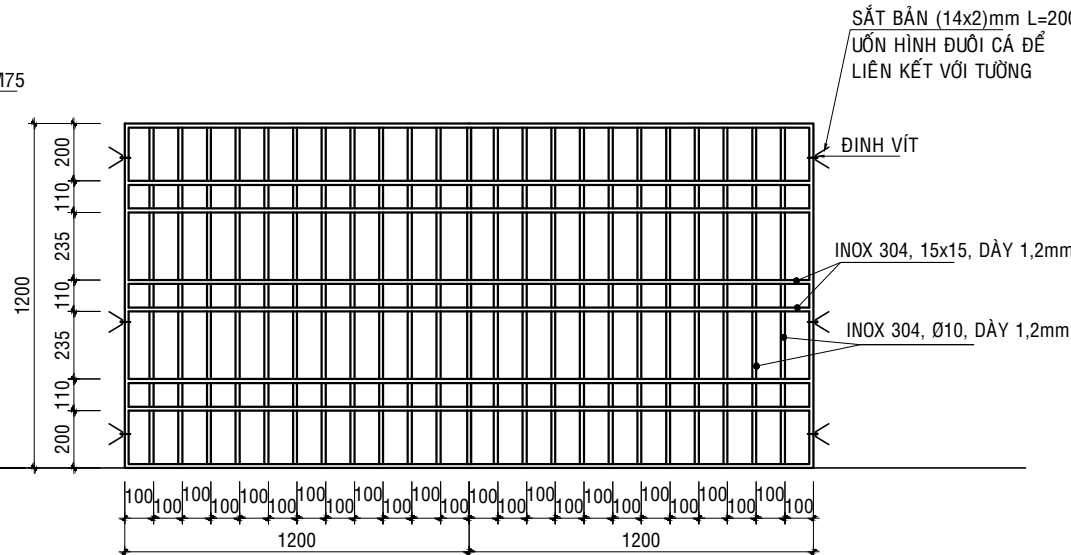

C.T KHUNG BV CỬA SỐ S2

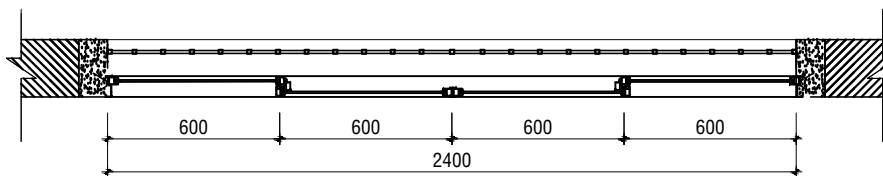

MẶT CẮT: c'-c'

CHỦ ĐẦU TƯ

ĐƠN VỊ TƯ VẤN THIẾT KẾ

GIÁM ĐỐC

CHỦ NHIỆM

KTS: LÊ DUY ANH

CHỦ TRÌ + THIẾT KẾ

KTS: LÊ DUY ANH

THỂ HIỆN

KS: LÊ VĂN CHUNG

KIỂM TRA

KS: PHAN THÀNH LUÂN

TÊN CÔNG TRÌNH
NÂNG CẤP, MỞ RỘNG PHÒNG
LÀM VIỆC TẠI TRỤ SỞ UBND XÃ

HẠNG MỤC CÔNG TRÌNH

XÂY DỰNG MỚI

SƠ PHÁC ☐

THI CÔNG ☒

HOÀN CÔNG ☐


NGÀY HOÀN THÀNH
THÁNG 04/2026

TỶ LỆ: 1/20, 1/50

TỶ LỆ: 1/10, 1/100

TỔNG SỐ BV

B-B QUY CÁCH LẮP GHÉP CẤU KIỆN CỬA SỔ

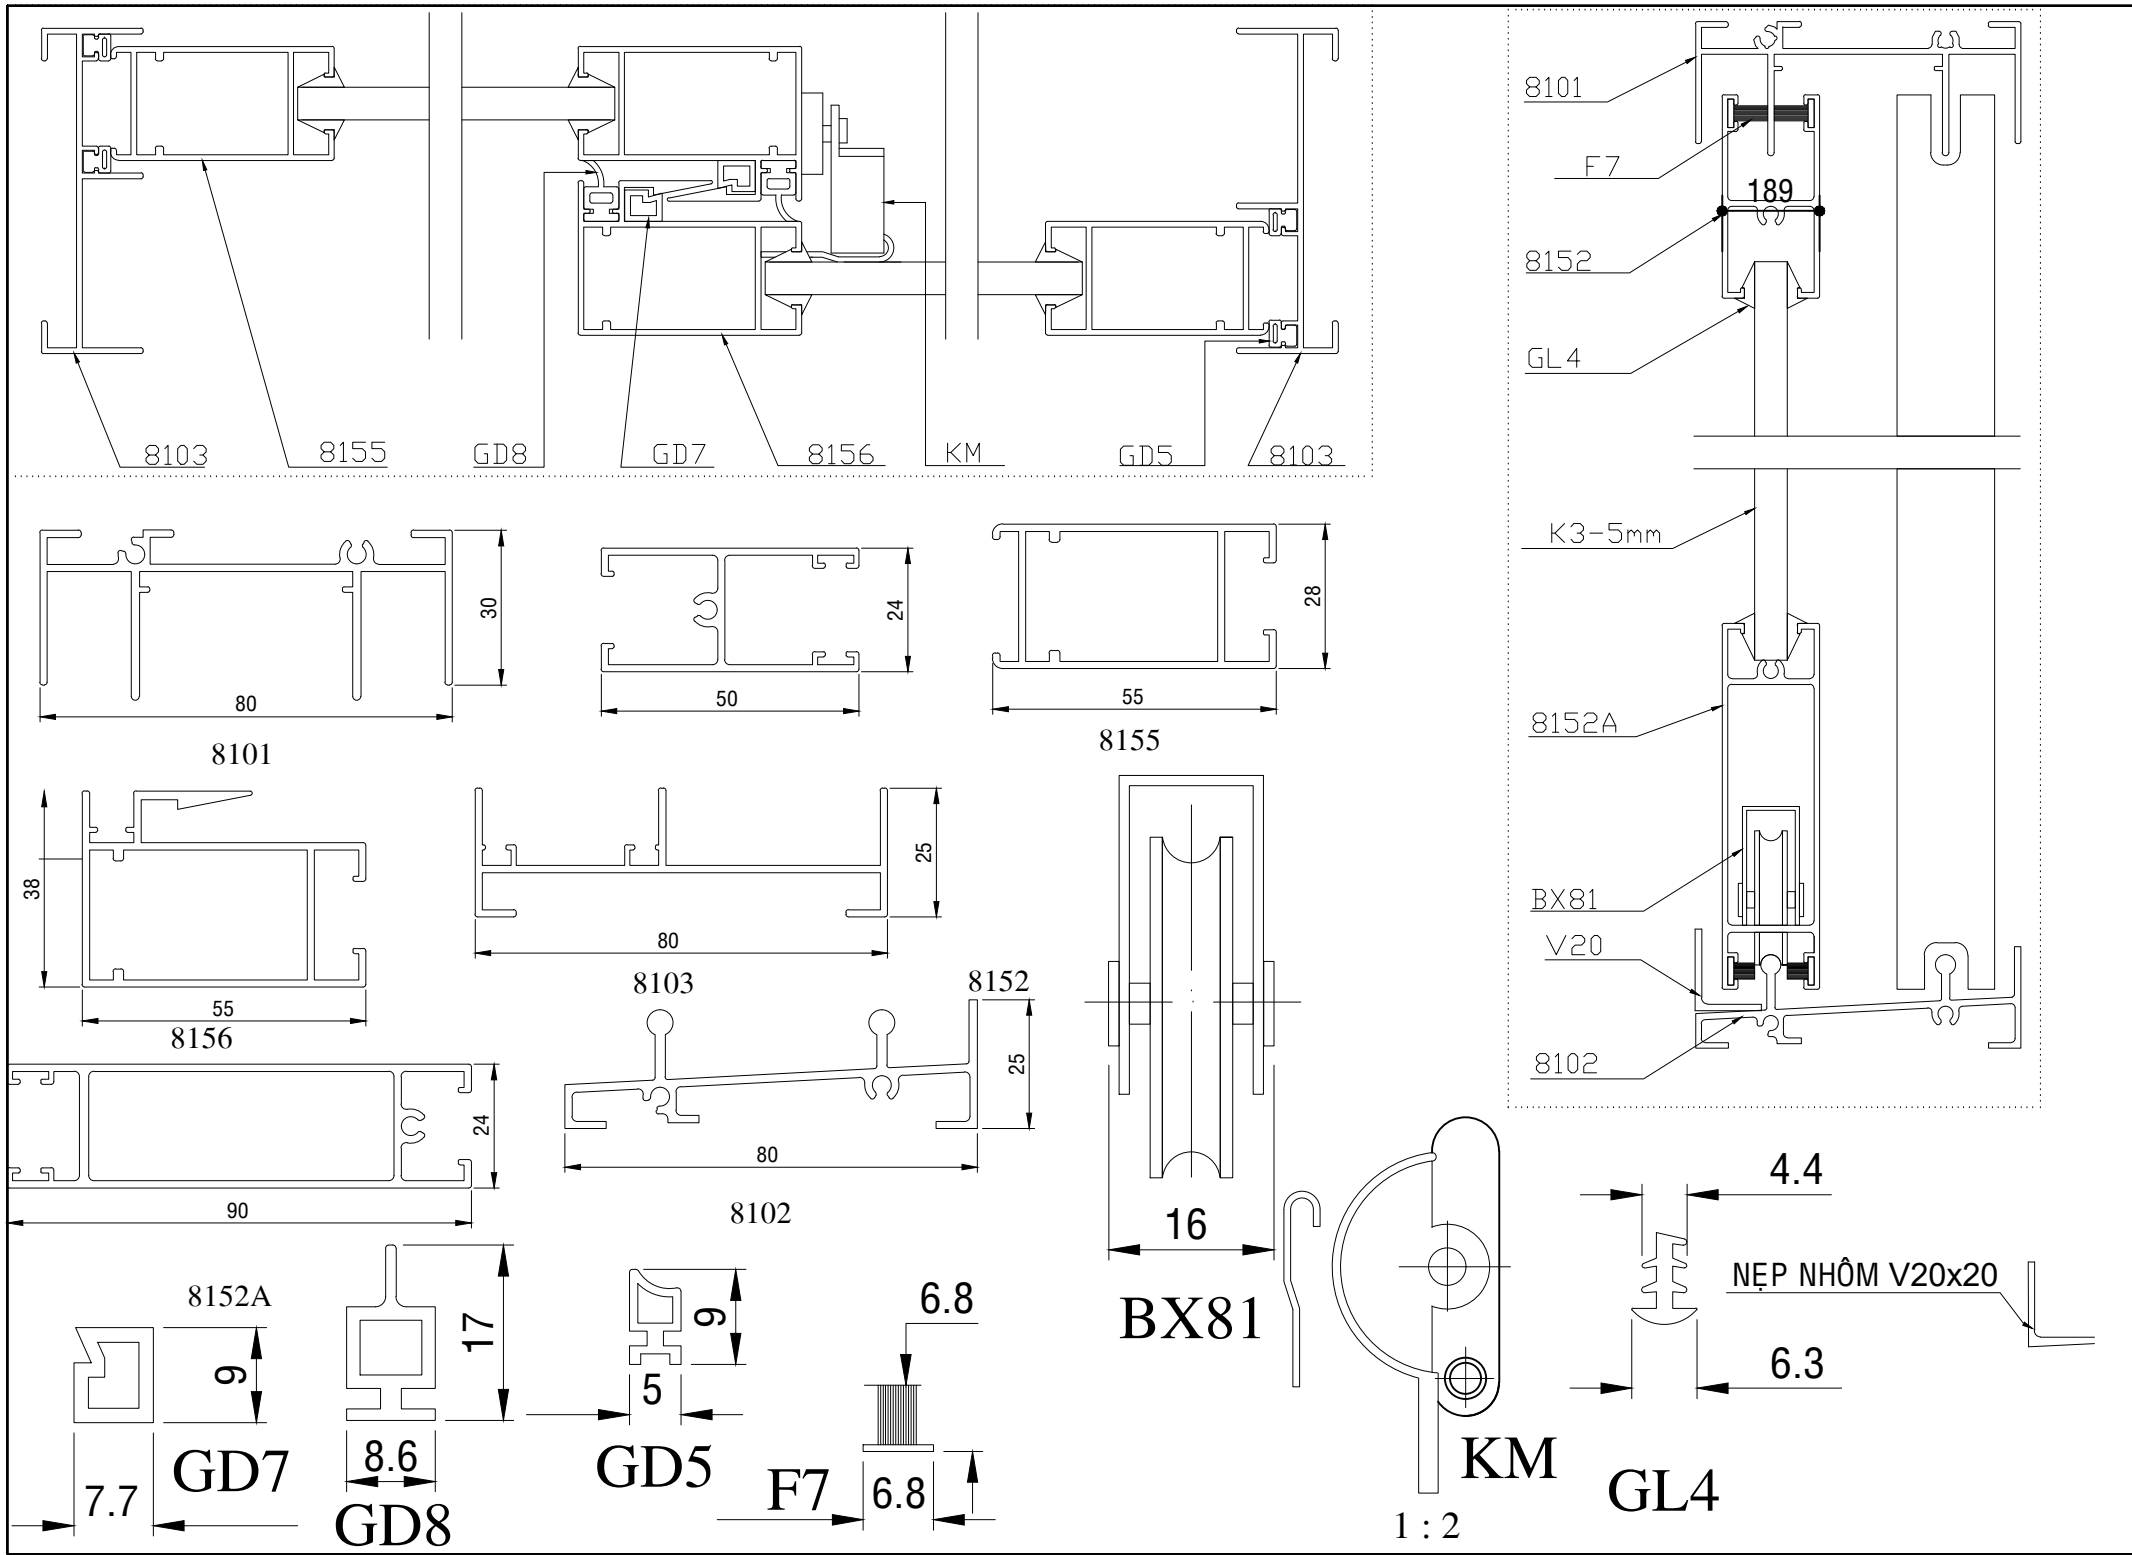

ĐƠN VỊ TƯ VẤN THIẾT KẾ

GIÁM ĐỐC

CHỦ NHIỆM

KTS: LÊ DUY ANH

CHỦ TRÌ + THIẾT KẾ

KTS: LÊ DUY ANH

THỂ HIỆN

KS: LÊ VĂN CHUNG

KIỂM TRA

KS: PHAN THÀNH LUÂN

TÊN CÔNG TRÌNH
NÂNG CẤP, MỞ RỘNG PHÒNG
LÀM VIỆC TẠI TRỤ SỞ UBND XÃ

HẠNG MỤC CÔNG TRÌNH

XÂY DỰNG MỚI

SƠ PHÁC ☐

THI CÔNG ☒


HOÀN CÔNG ☐

NGÀY HOÀN THÀNH
THÁNG 04/2026

TỶ LỆ: 1/20, 1/50

TỶ LỆ: 1/10, 1/100


TỔNG SỐ BV

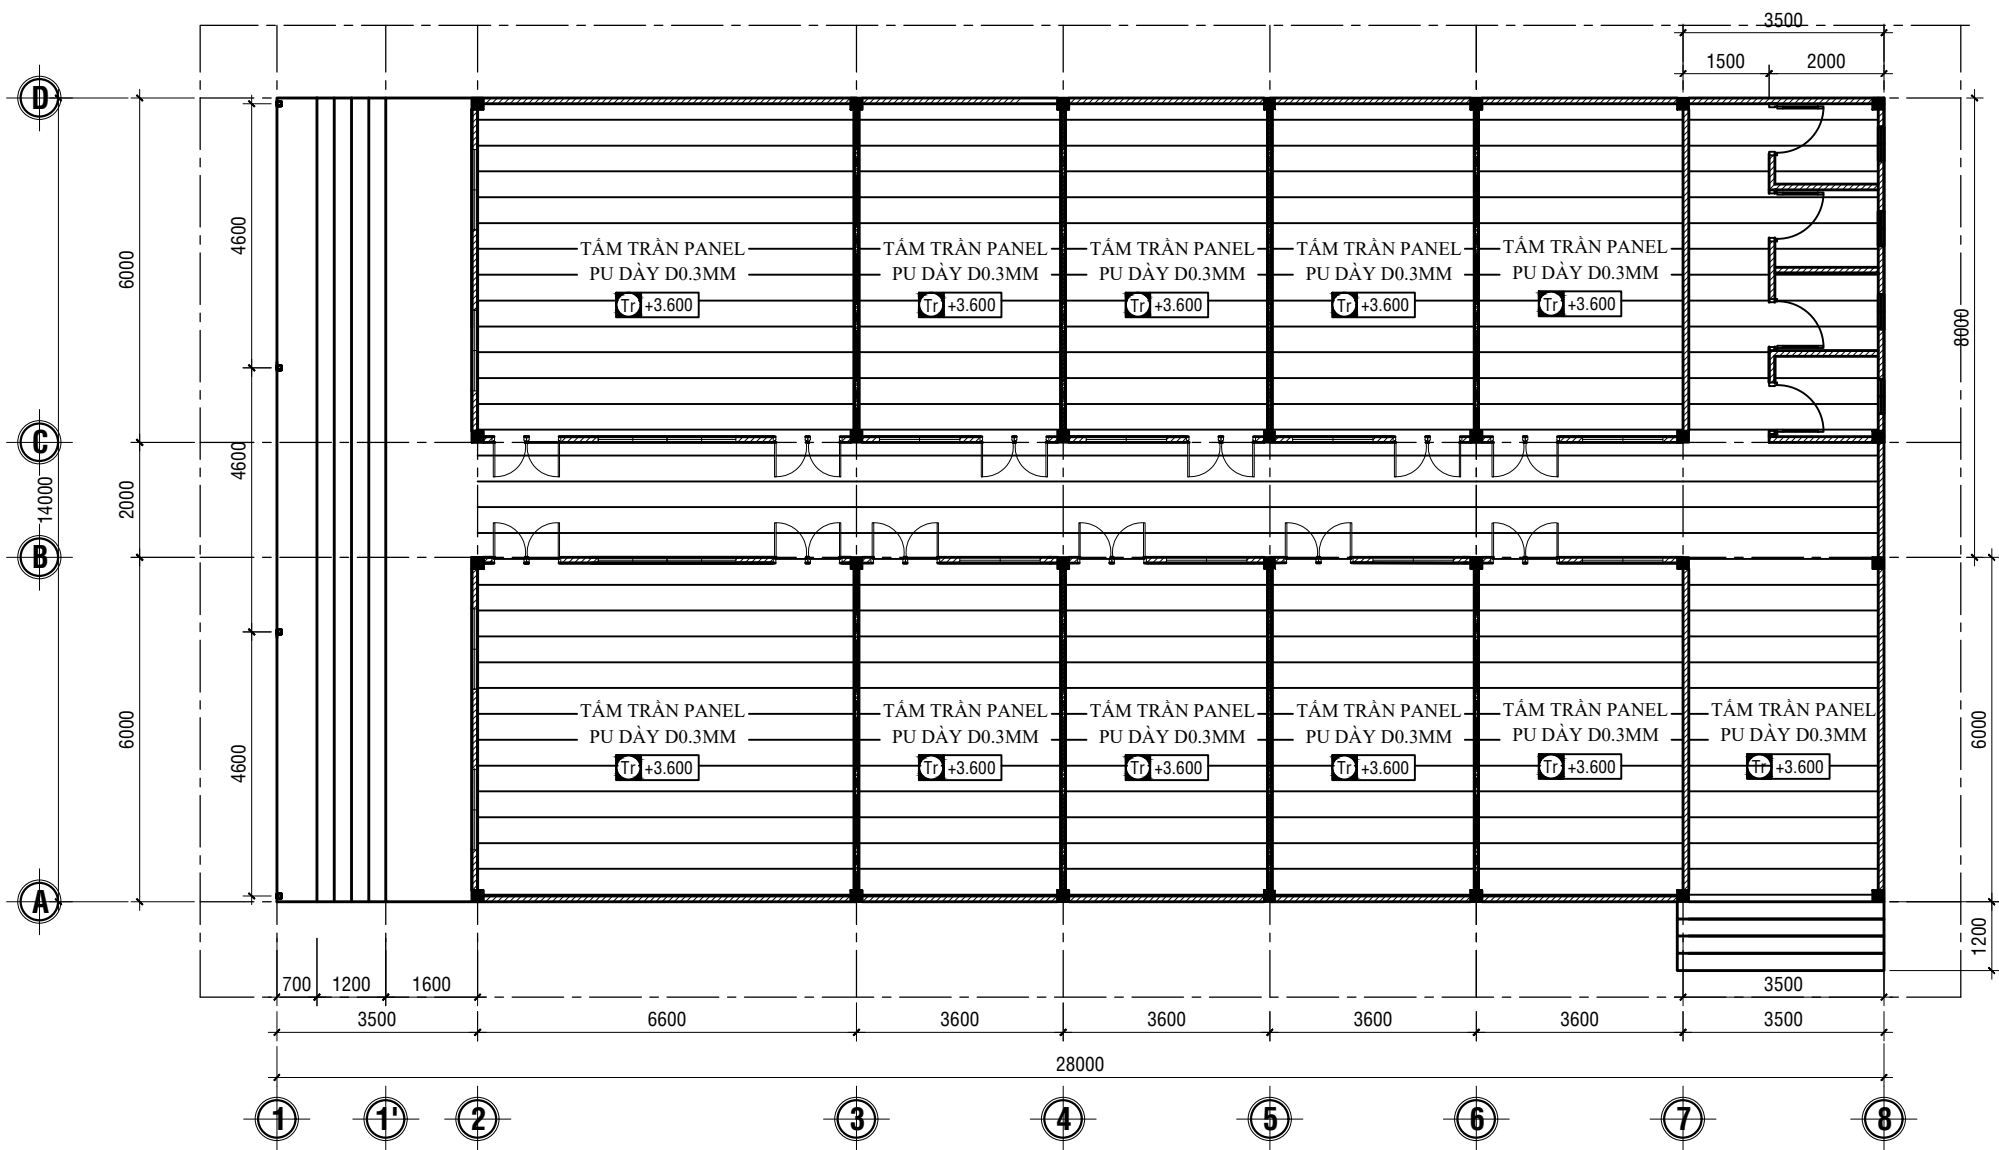

MẶT BẰNG TRẦN

TỶ LỆ : 1/100

CHỦ ĐẦU TƯ	
ĐƠN VỊ TƯ VẤN THIẾT KẾ	
GIÁM ĐỐC	
CHỦ NHIỆM	
KTS: LÊ DUY ANH	
CHỦ TRÌ + THIẾT KẾ	
KTS: LÊ DUY ANH	
THỂ HIỆN	
KS: LÊ VĂN CHUNG	
KIỂM TRA	
KS: PHAN THÀNH LUÔN	
TÊN CÔNG TRÌNH NÂNG CẤP,MỞ RỘNG PHÒNG LÀM VIỆC TẠI TRỤ SỞ UBND XÃ	
HẠNG MỤC CÔNG TRÌNH XÂY DỰNG MỚI	
SƠ PHÁC	☐
THI CÔNG	☒
HOÀN CÔNG	☐
NGÀY HOÀN THÀNH THÁNG 04/2026	
TỶ LỆ: 1/20, 1/50 TỶ LỆ: 1/10, 1/100	TỔNG SỐ BV

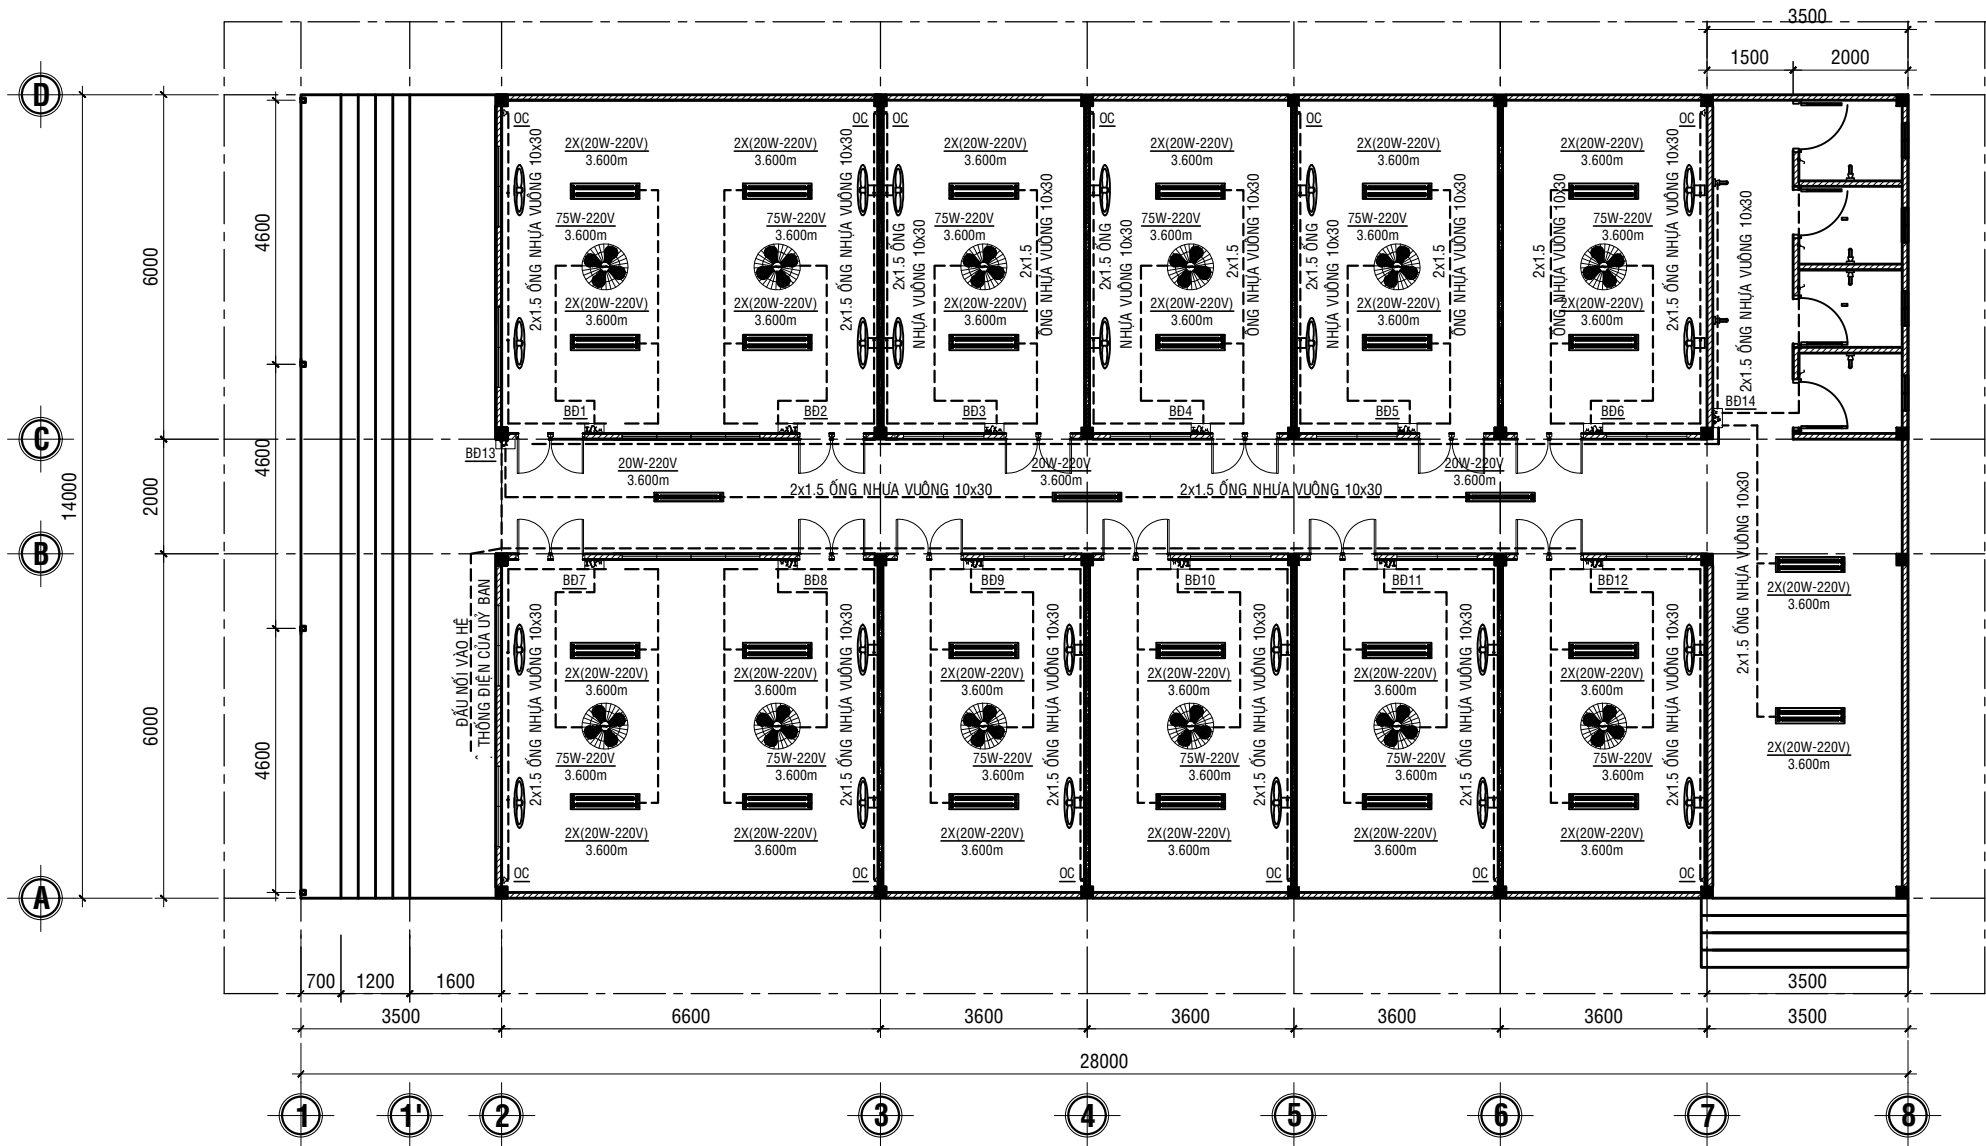

MẶT BẰNG CẤP ĐIỆN

TỶ LỆ : 1/100

THUYẾT MINH CHUNG:

- NGUỒN ĐIỆN CẤP CHÍNH ĐƯỢC CẤP TỪ NGUỒN ĐIỆN HIỆN TRẠNG
- TOÀN BỘ HỆ THỐNG ĐIỆN CHỈ TÍNH CHO CHIẾU SÁNG VÀ SINH HOẠT
- DÂY CẤP ĐIỆN TỪ TỦ ĐIỆN TỔNG CẤP CHO CÁC DÂY ĐẾN VÀ PHÒNG ĐƯỢC ĐI NỔI TRONG ỐNG HỰA PVC 10x30
- DÂY CẤP ĐIỆN TỪ BÀN ĐIỆN CỦA CÁC PHÒNG ĐẾN CÁC THIẾT BỊ, CÔNG TẮC, Ổ CẮM ĐIỆN ĐƯỢC LUỒN TRONG ỐNG NHỰA PVC 10x30 ĐI NỔI
- DÂY CẤP DẪN ĐIỆN TỪ DÂY ĐIỆN CHÍNH TỚI CÁC BẢNG ĐIỆN, Ổ CẮM DÙNG DÂY Cu/PVC 2x4.0mm², ĐƯỢC LUỒN TRONG ỐNG NHỰA PVC 10x30
- DÂY ĐIỀU KHIỂN CHO ĐÈN, QUẠT DÙNG DÂY Cu/PVC 2x1.5mm²,
- BẢNG ĐIỆN, MCB, CÔNG TẮC ĐẶT CÁCH SÀN 1.5m, CÁC BÓNG ĐÈN ĐẶT CÁCH NỀN 3.6m
- BẢN VẼ NÀY TRÌNH BÀY CHO THIẾT KẾ THI CÔNG CÁC TÌNH HUỐNG CÓ THỂ XẢY RA TẠI THỰC TẾ CÔNG TRÌNH, NHÀ THẦU CƠ ĐIỆN CẦN PHẢI TRÌNH BÀY BẢN VẼ VÀ BIỆN PHÁP THI CÔNG TRƯỚC KHI TIẾN HÀNH THI CÔNG.
- * LƯU Ý: THIẾT BỊ Ổ CẮM HOẶC THIẾT BỊ KHÁC CÓ THỂ THAY ĐỔI THEO KIẾN TRÚC HOẶC THAY ĐỔI THEO CHỈ ĐỊNH CỦA ĐƠN VỊ CHỦ QUẢN CHO PHÙ HỢP THỰC TẾ.

BẢNG THỐNG KÊ THIẾT BỊ ĐIỆN

STT	KÝ HIỆU	TÊN VẬT TƯ	ĐƠN VỊ	TỔNG
01		ĐÈN HQ ĐƠN 1.2m TIẾT KIỆM ĐIỆN T8	BỘ	03
02		ĐÈN HQ ĐÔI 1.2m TIẾT KIỆM ĐIỆN T8	BỘ	26
03		ĐÈN COMPACT 2U TIẾT KIỆM ĐIỆN	BỘ	06
04		CÔNG TẮC ĐƠN 1 CHIỀU 16A-220V	CÁI	11
05		CÔNG TẮC ĐÔI 1 CHIỀU 16A-220V	CÁI	12
06		MCB CHỐNG GIẬT 150A	CÁI	01
07		MCB 2 CỰC 20A-6KA	CÁI	14
08		DÂY ĐIỆN Cu/PVC 1.5mm²	M	650
09		DÂY ĐIỆN Cu/PVC 4.0mm²	M	250
10		DÂY ĐIỆN Cu/PVC 6.0mm²	M	150
11		ỐNG NHỰA 10x30	M	180
12		BĂNG KEO	CUỘN	25
13		QUẠT ĐẢO	CÁI	12
14		QUẠT TREO TƯỜNG	CÁI	24
15		Ổ CẮM	CÁI	24

CHỦ ĐẦU TƯ

ĐƠN VỊ TƯ VẤN THIẾT KẾ

GIÁM ĐỐC

CHỦ NHIỆM

KTS: LÊ DUY ANH

CHỦ TRÌ + THIẾT KẾ

KTS: LÊ DUY ANH

THỂ HIỆN

KS: LÊ VĂN CHUNG

KIỂM TRA

KS: PHAN THÀNH LUÂN

TÊN CÔNG TRÌNH
NÂNG CẤP, MỞ RỘNG PHÒNG
LÀM VIỆC TẠI TRỤ SỞ UBND XÃ

HẠNG MỤC CÔNG TRÌNH

XÂY DỰNG MỚI

SƠ PHÁC ☐

THI CÔNG ☒

HOÀN CÔNG ☐


NGÀY HOÀN THÀNH
THÁNG 04/2026

TỶ LỆ: 1/20, 1/50

TỶ LỆ: 1/10, 1/100


TỔNG SỐ BV

ĐẦU NỐI VÀO HỆ
THỐNG ĐIỆN HIỆN TRẠNG

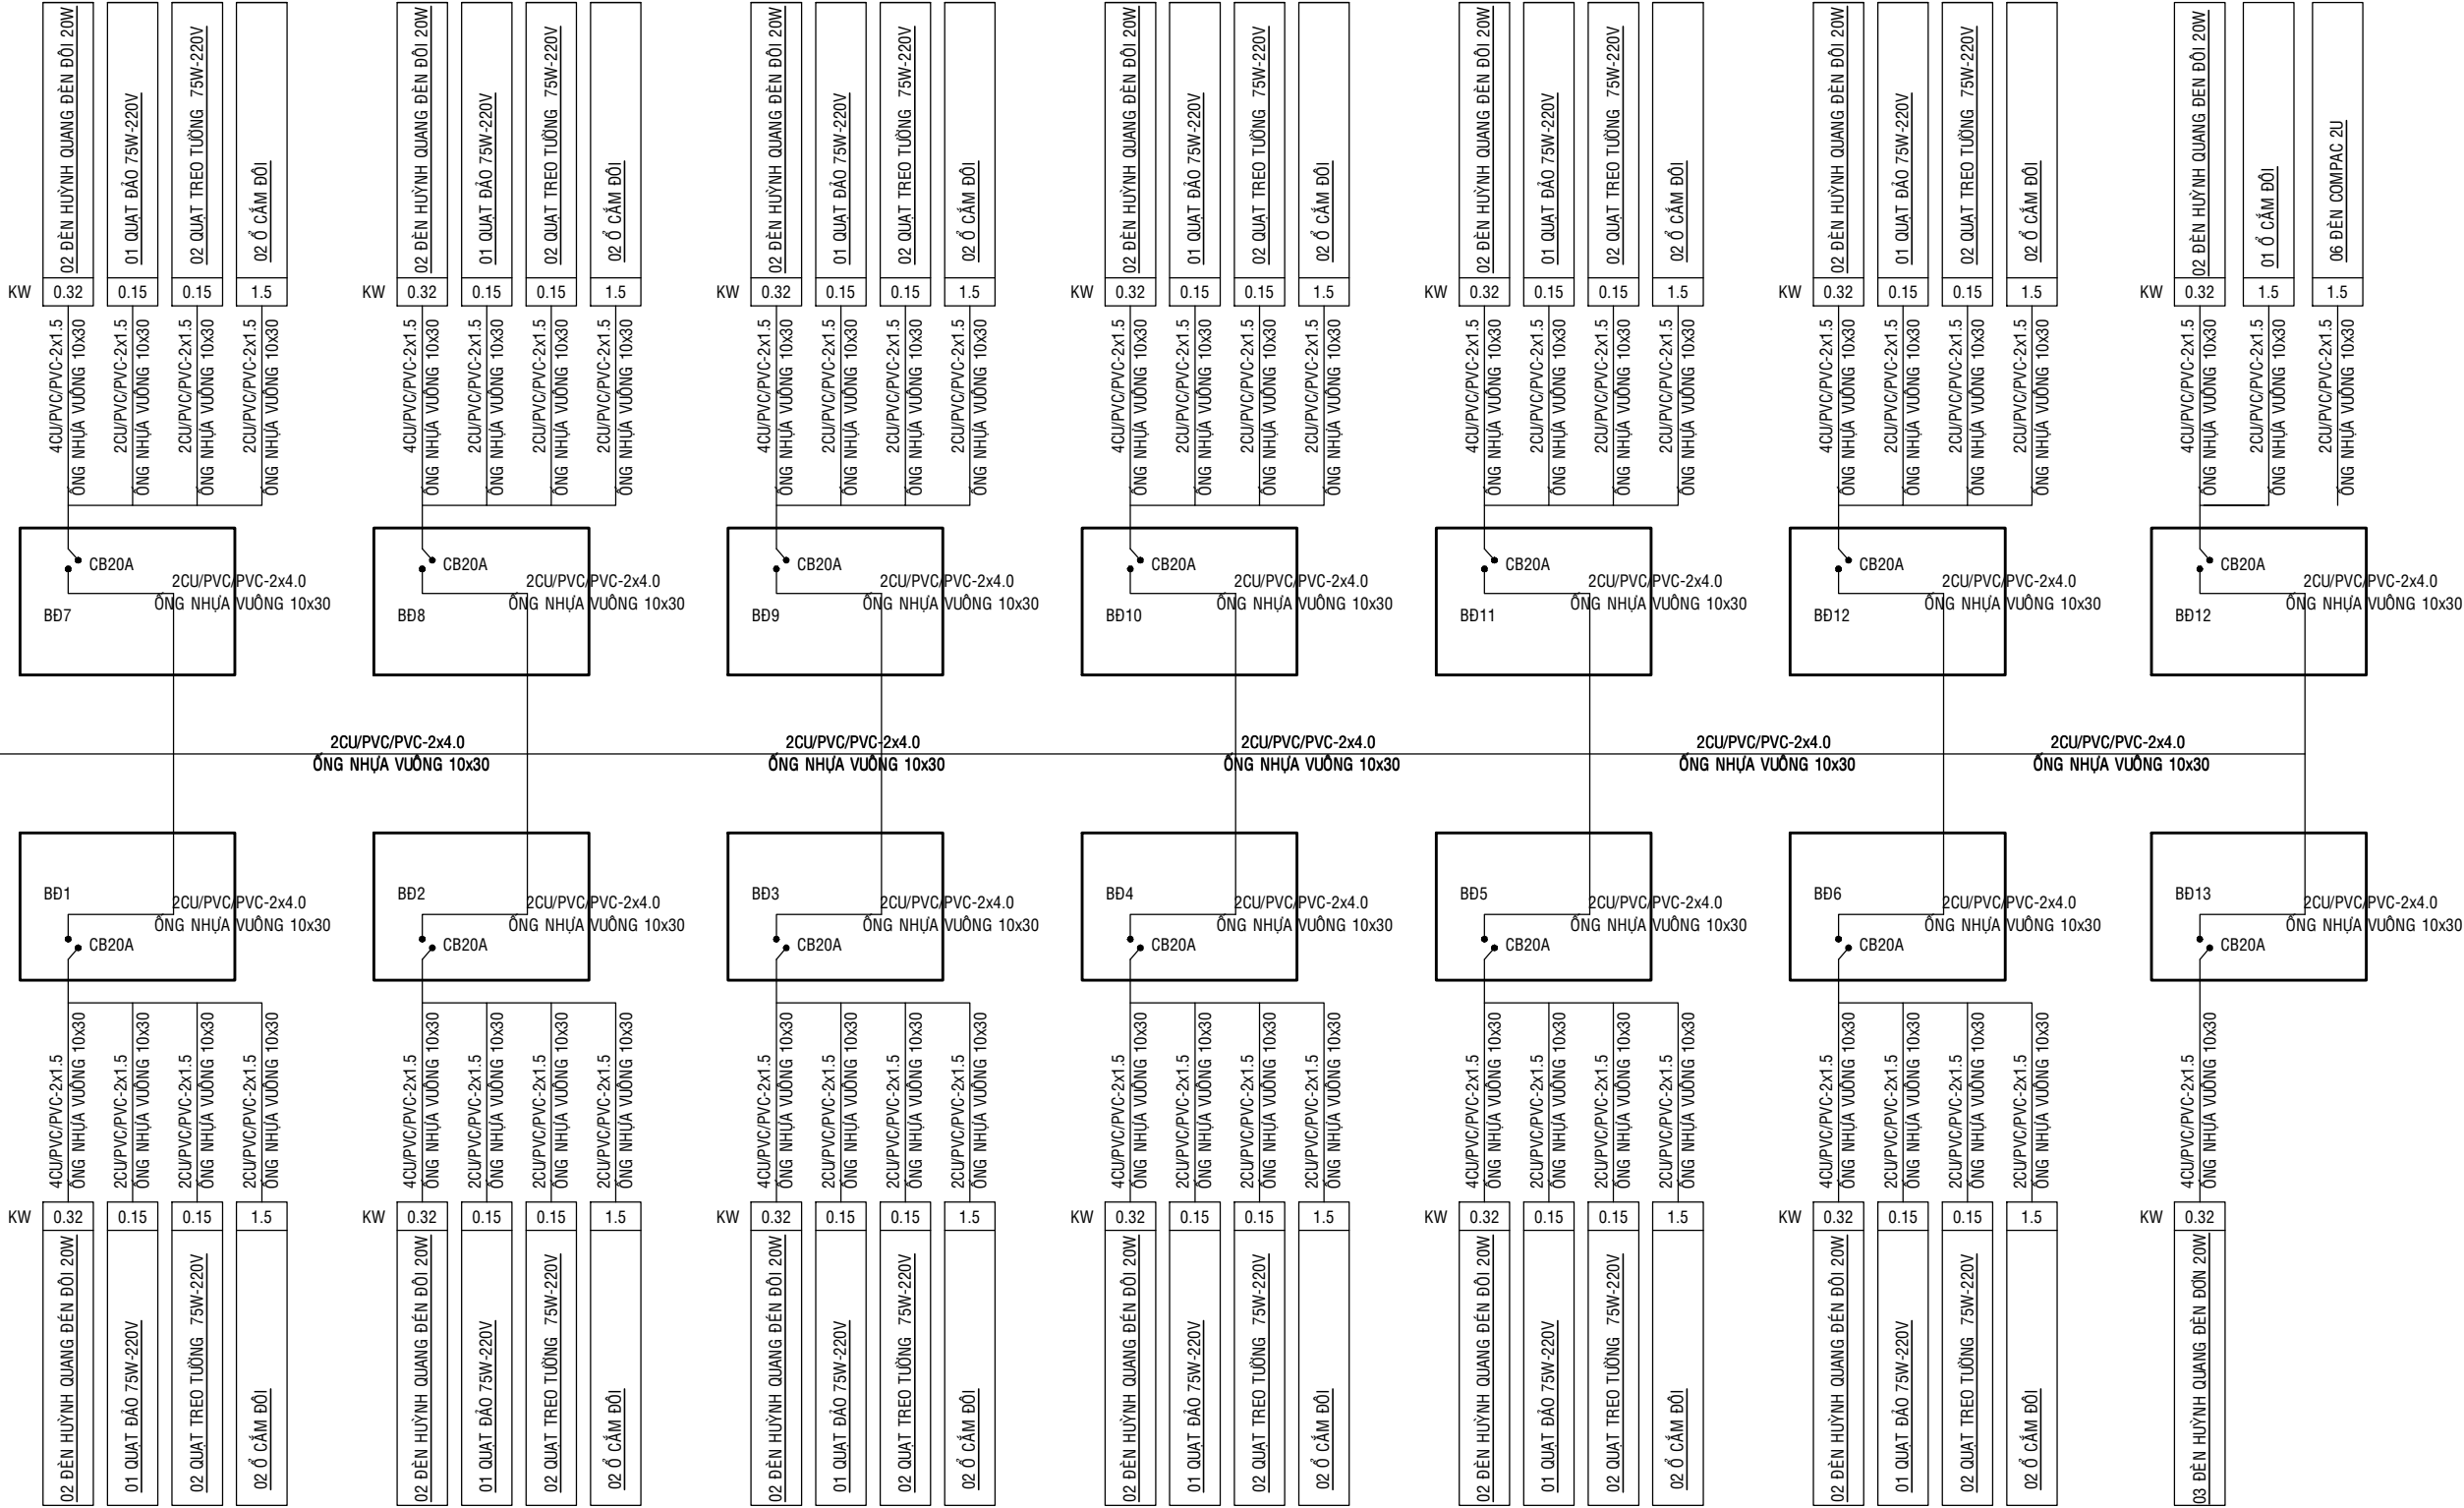


SƠ ĐỒ NGUYÊN LÝ

CHỦ ĐẦU TƯ	
ĐƠN VỊ TƯ VẤN THIẾT KẾ	
GIÁM ĐỐC	
CHỦ NHIỆM	
KTS: LÊ DUY ANH	
CHỦ TRÌ + THIẾT KẾ	
KTS: LÊ DUY ANH	
THỂ HIỆN	
KS: LÊ VĂN CHUNG	
KIỂM TRA	
KS: PHAN THÀNH LŨN	
TÊN CÔNG TRÌNH NÂNG CẤP,MỞ RỘNG PHÒNG LÀM VIỆC TẠI TRỤ SỞ UBND XÃ	
HẠNG MỤC CÔNG TRÌNH	
XÂY DỰNG MỚI	
SƠ PHÁC	
THI CÔNG	
HOÀN CÔNG	
NGÀY HOÀN THÀNH	
THÁNG 04/2026	
TỶ LỆ: 1/20, 1/50	TỔNG SỐ BV
TỶ LỆ: 1/10, 1/100	




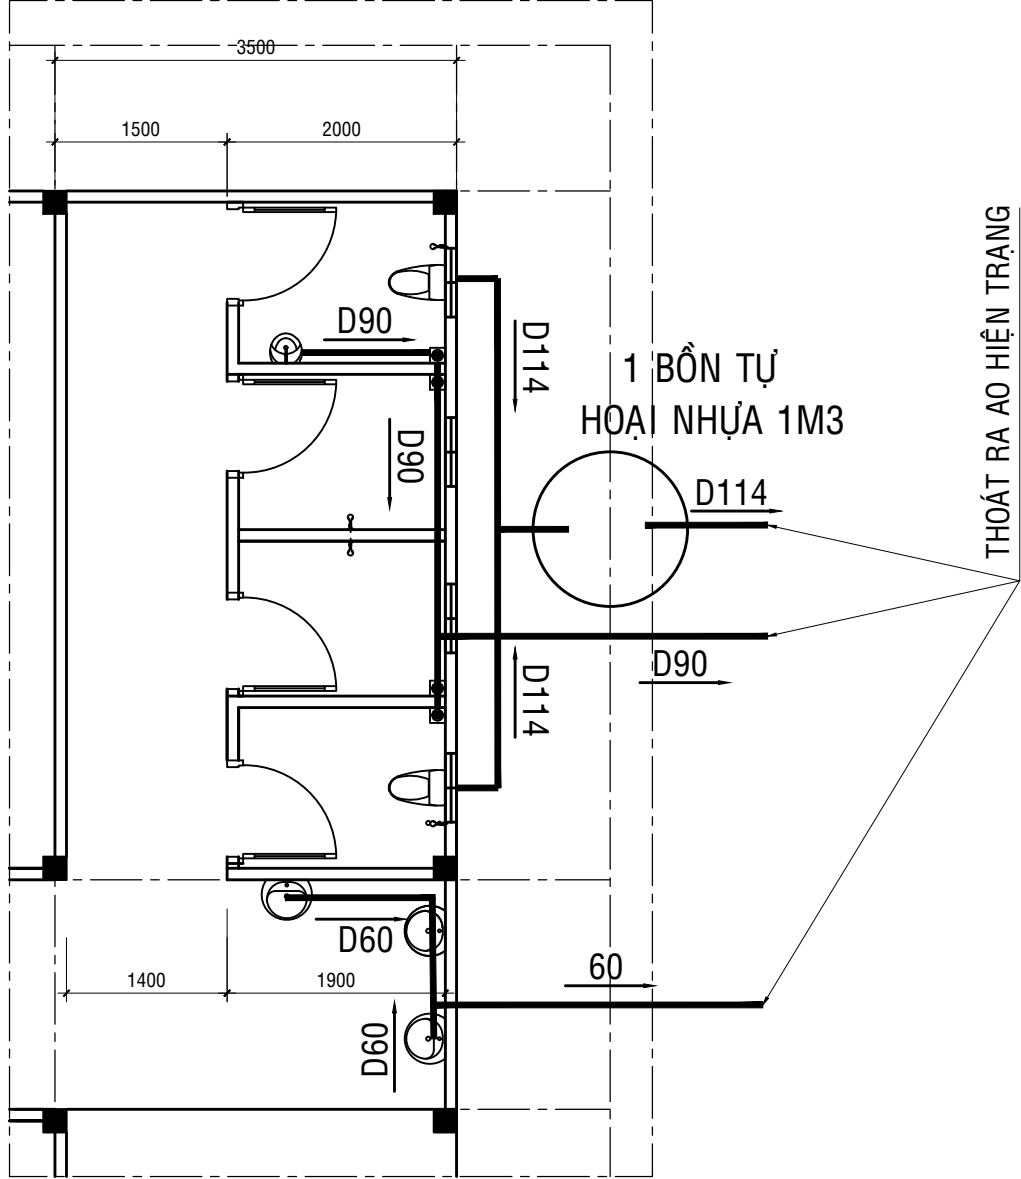


MẶT BẰNG THOÁT NƯỚC
TỶ LỆ : 1/100

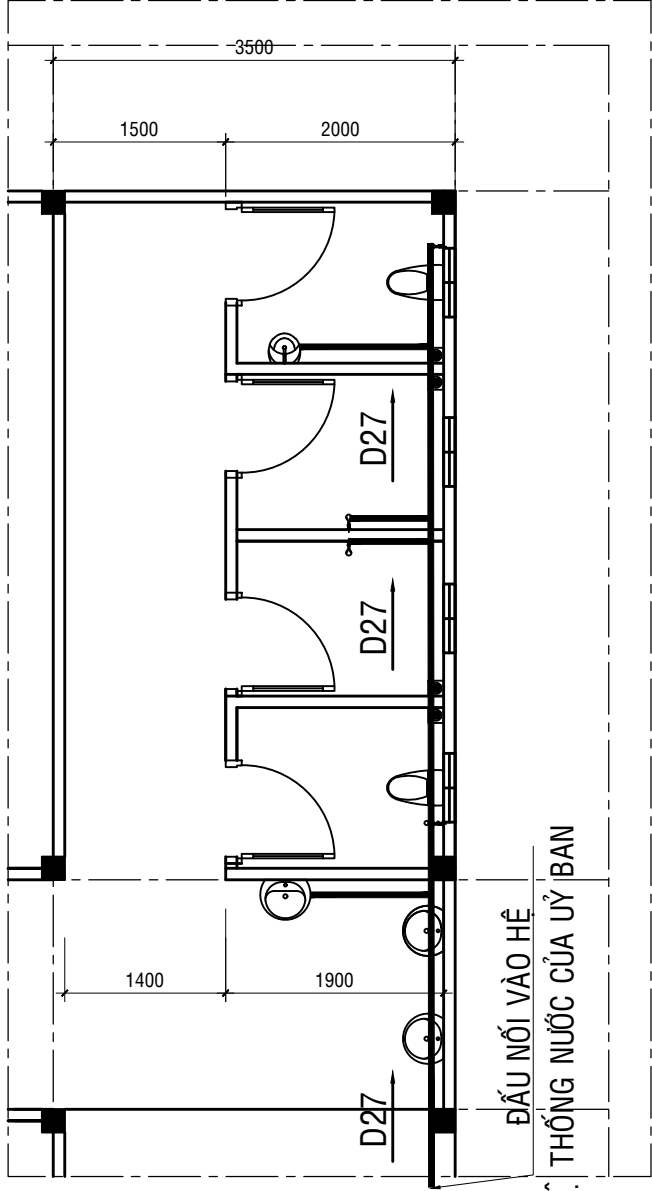


MẶT BẰNG CẤP NƯỚC
TỶ LỆ : 1/100


CHỦ ĐẦU TƯ	
ĐƠN VỊ TƯ VẤN THIẾT KẾ	
GIÁM ĐỐC	
CHỦ NHIỆM	
KTS: LÊ DUY ANH	
CHỦ TRÌ + THIẾT KẾ	
KTS: LÊ DUY ANH	
THỂ HIỆN	
KS: LÊ VĂN CHUNG	
KIỂM TRA	
KS: PHAN THÀNH LUÔN	
TÊN CÔNG TRÌNH NÂNG CẤP,MỞ RỘNG PHÒNG LÀM VIỆC TẠI TRỤ SỞ UBND XÃ	
HẠNG MỤC CÔNG TRÌNH XÂY DỰNG MỚI	
SƠ PHÁC ☐	
THI CÔNG ☒	
HOÀN CÔNG ☐	
NGÀY HOÀN THÀNH	TỔNG SỐ BV
THÁNG 04/2026	
TỶ LỆ: 1/20, 1/50 TỶ LỆ: 1/10, 1/100	

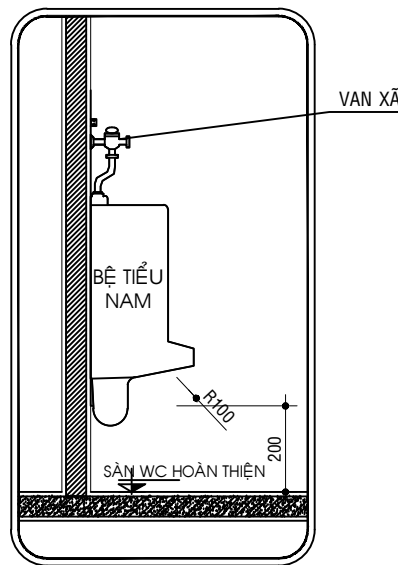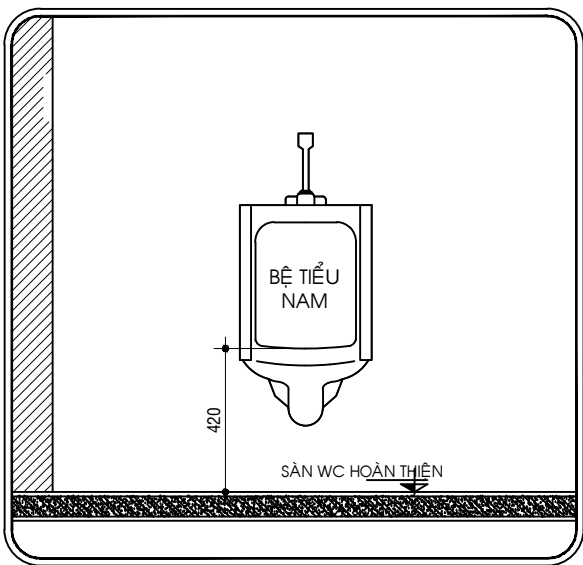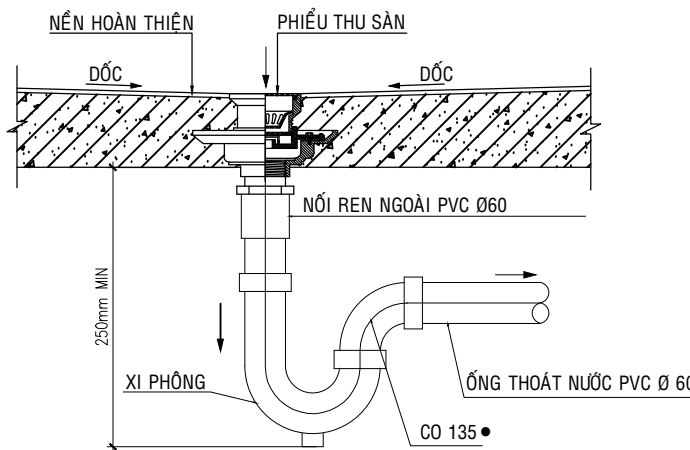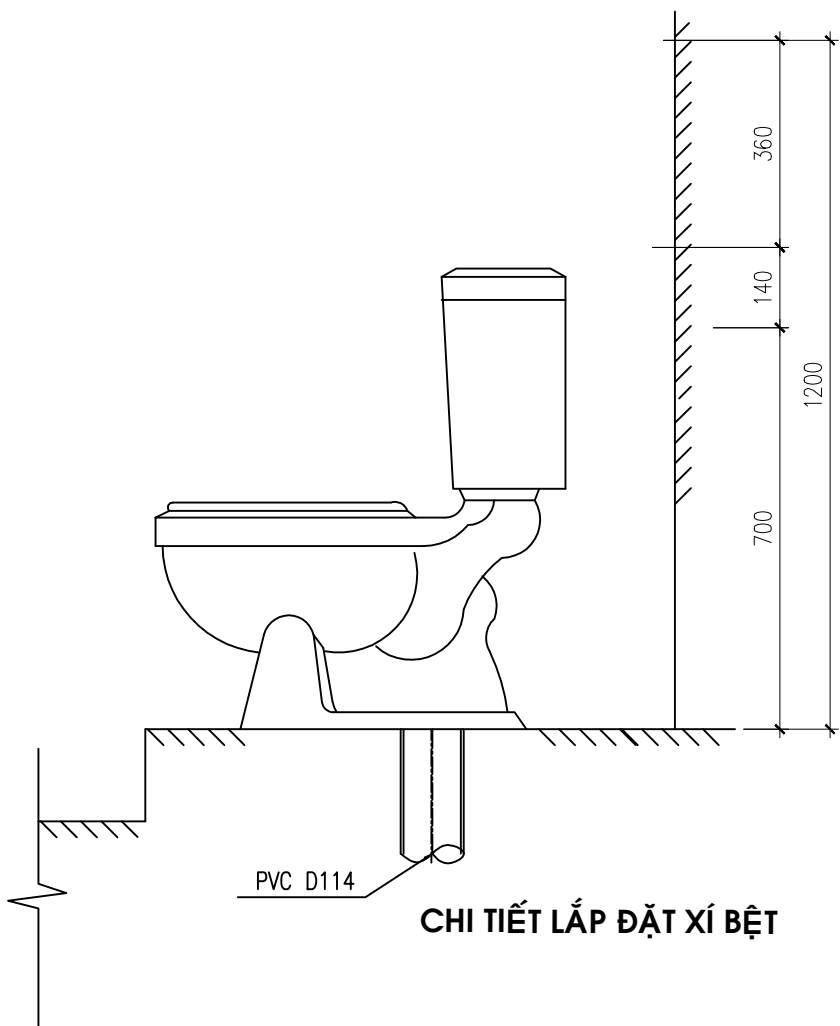


CHỦ ĐẦU TƯ	
ĐƠN VỊ TƯ VẤN THIẾT KẾ	
GIÁM ĐỐC	
CHỦ NHIỆM	
KTS: LÊ DUY ANH	
CHỦ TRÌ + THIẾT KẾ	
KTS: LÊ DUY ANH	
THỂ HIỆN	
KS: LÊ VĂN CHUNG	
KIỂM TRA	
KS: PHAN THÀNH LUÔN	
TÊN CÔNG TRÌNH NÂNG CẤP, MỞ RỘNG PHÒNG LÀM VIỆC TẠI TRỤ SỞ UBND XÃ	
HẠNG MỤC CÔNG TRÌNH XÂY DỰNG MỚI	
SƠ PHÁC	☐
THI CÔNG	☒
HOÀN CÔNG	☐
NGÀY HOÀN THÀNH THÁNG 04/2026	
TỶ LỆ: 1/20, 1/50 TỶ LỆ: 1/10, 1/100	TỔNG SỐ BV

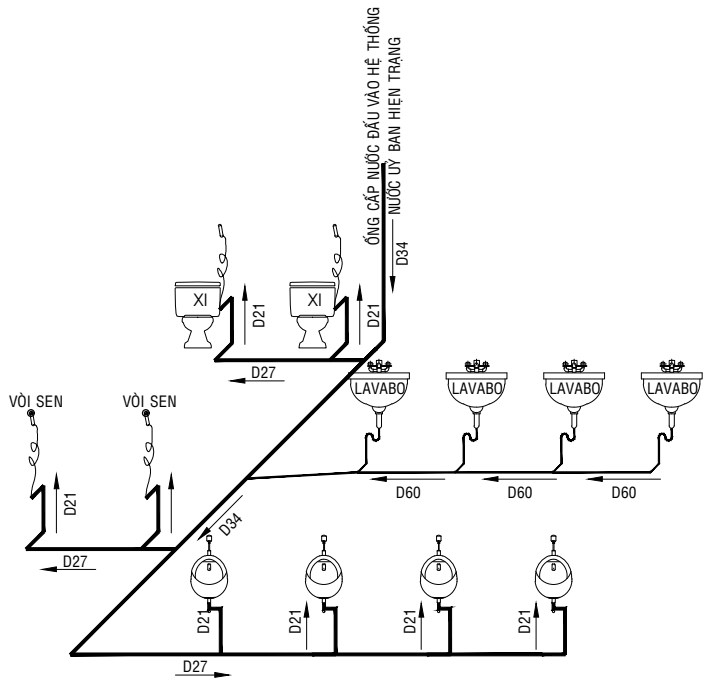

SƠ ĐỒ CẤP NƯỚC
TỶ LỆ: 1/20

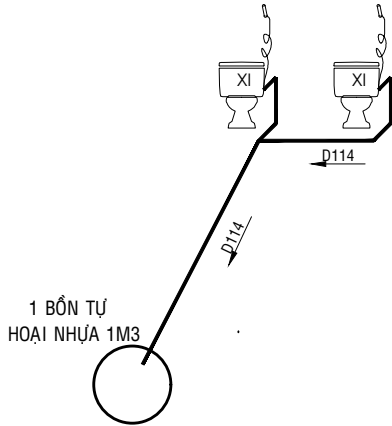

SƠ ĐỒ THOÁT NƯỚC XÍ BỆT
TỶ LỆ: 1/20

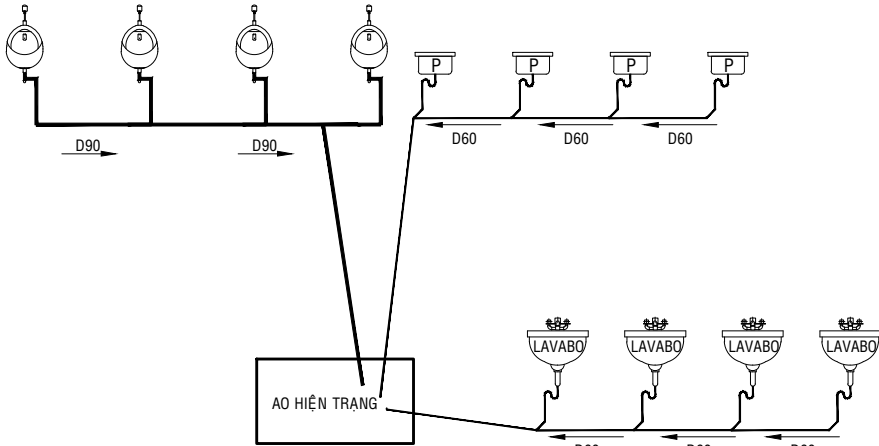

SƠ ĐỒ THOÁT NƯỚC PHỄU THU, LAVABO
TỶ LỆ: 1/20


GHI CHÚ CẤP THOÁT NƯỚC :

- NGUỒN NƯỚC CẤP CHO KHU VỆ SINH LÀ NGUỒN NƯỚC LẤY TỪ HỆ THỐNG CẤP NƯỚC TỪ NGUỒN CẤP NƯỚC HIỆN TRẠNG CỦA ỦY BAN
- THIẾT BỊ VỆ SINH CÁC LOẠI: XÍ BỆT, LAVABO ĐỒNG BỘ MÀU TRẮNG (CHẤT LƯỢNG TƯƠNG ĐƯƠNG CAESAR, INAX, COTTO, TOTO, HOẶC AMERICAN STANDARD)
- ỐNG CẤP THOÁT NƯỚC PHỤ KIỆN NHỰA (CHẤT LƯỢNG TƯƠNG ĐƯƠNG ỐNG PVC, ĐẠT HOA, TIỀN PHONG, BÌNH MINH)
- HỆ THỐNG THOÁT NƯỚC SINH HOẠT CỦA SÀN NƯỚC, PHIẾU THU THOÁT TRỰC TIẾP RA MƯỜNG THOÁT NƯỚC CHUNG.
- RIÊNG HỆ THỐNG THOÁT NƯỚC BẮN TỪ BỆ XÍ, ĐƯỢC DẪN VÀO BỂ TỰ HOẠI ĐỂ XỬ LÝ NƯỚC BẮN SAU KHI ĐƯỢC XỬ LÝ NƯỚC BẮN ĐƯỢC DẪN RA AO.
- TOÀN BỘ Ở NHỮNG NƠI CO, GÓC CỦA HỆ THỐNG THOÁT NƯỚC PHẢI DÙNG CO LỜI 135° VÀ NHỮNG NƠI RẾ NHÁNH ĐỀU DÙNG TÊ XIÊN (CHỮ Y)
- ỐNG XƯỚNG PHÂN ĐẾN BỂ TỰ HOẠI NHỰA PHẢI CÓ GẮN TÊ VÀ ĐƯỢC NỐI THÊM MỘT ĐOẠN ẨM XƯỚNG KHỎI MẶT NƯỚC
- KHI THI CÔNG CÓ THỜI GIAN BỊ GIÁN ĐOẠN THÌ BẮT BUỘC PHẢI GẮN NÚT BỊT
- TOÀN BỘ CÁC ỐNG CẤP THOÁT NƯỚC (Ø114, Ø90 ...) ĐI ẨM DƯỚI SÀN NỀN BTCT (KHÔNG ĐƯỢC ĐI XUYỀN ĐÀ)


CHỦ ĐẦU TƯ	
ĐƠN VỊ TƯ VẤN THIẾT KẾ	
GIÁM ĐỐC	
CHỦ NHIỆM	
KTS: LÊ DUY ANH	
CHỦ TRÌ + THIẾT KẾ	
KTS: LÊ DUY ANH	
THỂ HIỆN	
KS: LÊ VĂN CHUNG	
KIỂM TRA	
KS: PHAN THÀNH LUÔN	
TÊN CÔNG TRÌNH NÂNG CẤP,MỞ RỘNG PHÒNG LÀM VIỆC TẠI TRỤ SỞ UBND XÃ	
HẠNG MỤC CÔNG TRÌNH	
XÂY DỰNG MỚI	
SƠ PHÁC	☐
THI CÔNG	☒
HOÀN CÔNG	☐
NGÀY HOÀN THÀNH	
THÁNG 04/2026	
TỶ LỆ: 1/20, 1/50	TỔNG SỐ BV
TỶ LỆ: 1/10, 1/100	

BẢNG THỐNG KÊ VẬT TƯ NƯỚC KHU VỆ SINH

STT	TÊN VẬT TƯ	QUY CÁCH	HÌNH DÁNG	SỐ LƯỢNG	ĐƠN VỊ	CHẤT LIỆU	GHI CHÚ
THIẾT BỊ VỆ SINH							
01	LAVABO SỨ TRẮNG CÓ CHÂN + PHỤ KIỆN			04	BỘ	SỨ	
02	XÍ BỆT SỨ TRẮNG CÓ THÙNG LIỀN KHỐI + VÒI XỊT NƯỚC + PHỤ KIỆN			02	BỘ	SỨ	
03	TIỂU NAM			01	BỘ	SỨ	
04	PHỄU THU INOX	150X150		04	CÁI	INOX 304	
CẤP NƯỚC							
01	ỐNG PVC Ø42, DÀY 2.1mm	Ø42		140	M	PVC	
02	ỐNG PVC Ø27, DÀY 1.8mm	Ø27		15	M	PVC	
03	ỐNG PVC Ø21, DÀY 1.6mm	Ø21		10	M	PVC	
04	CỎ NHỰA 90	Ø27		06	CÁI	PVC	
05	CỎ NHỰA 90-REN TRONG	Ø21		07	CÁI	PVC	
06	BIẾN NHỰA Ø42 - 27	Ø42-27		01	CÁI	PVC	
07	BIẾN NHỰA Ø27 - 21	Ø27-21		07	CÁI	PVC	
08	TÊ NHỰA	Ø27		08	CÁI	PVC	
09	VAN KHOÁ NƯỚC, TAY NẮM KÉM	Ø42		01	CÁI	PVC	
09	VAN KHOÁ NƯỚC	Ø21		04	CÁI	PVC	
THOÁT NƯỚC							
01	ỐNG PVC Ø60, DÀY 2.0mm	Ø60		12	M	PVC	
02	ỐNG PVC Ø90, DÀY 3.8mm	Ø90		18	M	PVC	
03	ỐNG PVC Ø114, DÀY 3.2mm	Ø114		14	M	PVC	
04	CỎ NHỰA 135	Ø114		08	CÁI	PVC	
05	CỎ NHỰA 135	Ø90		12	CÁI	PVC	
06	CỎ NHỰA 135	Ø60		04	CÁI	PVC	
07	BIẾN NHỰA Ø60 - 42	Ø60-42		02	CÁI	PVC	
08	BIẾN NHỰA Ø90 - 60	Ø90-60		02	CÁI	PVC	
09	TÊ NHỰA 135	Ø114		02	CÁI	PVC	
10	TÊ NHỰA 135	Ø90		06	CÁI	PVC	
11	TÊ NHỰA 135	Ø60		04	CÁI	PVC	

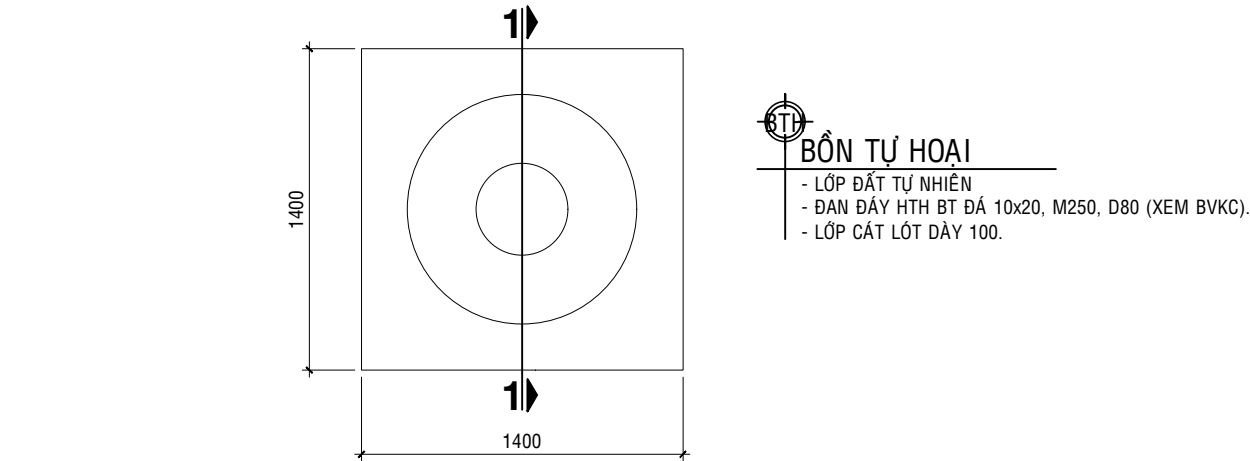


MB HẦM TỰ HOẠI BẰNG NHỰA 1.5M3
TL: 1/25 SL:01CK

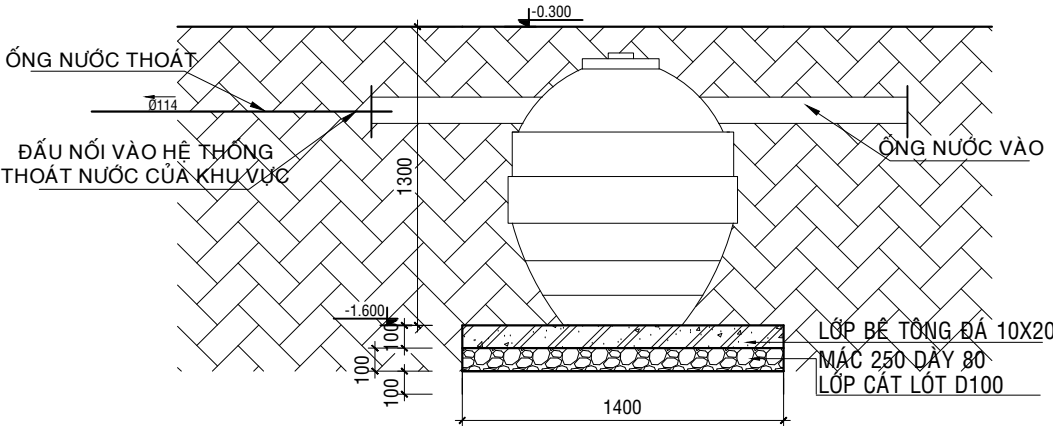

MẶT CẮT 1-1 TL: 1/25


CHỦ ĐẦU TƯ	
ĐƠN VỊ TƯ VẤN THIẾT KẾ	
GIÁM ĐỐC	
CHỦ NHIỆM	
KTS: LÊ DUY ANH	
CHỦ TRÌ + THIẾT KẾ	
KTS: LÊ DUY ANH	
THỂ HIỆN	
KS: LÊ VĂN CHUNG	
KIỂM TRA	
KS: PHAN THÀNH LUÂN	
TÊN CÔNG TRÌNH NÂNG CẤP,MỞ RỘNG PHÒNG LÀM VIỆC TẠI TRỤ SỞ UBND XÃ	
HẠNG MỤC CÔNG TRÌNH XÂY DỰNG MỚI	
SƠ PHÁC ☐	
THI CÔNG ☒	
HOÀN CÔNG ☐	
NGÀY HOÀN THÀNH THÁNG 04/2026	
TỶ LỆ: 1/20, 1/50 TỶ LỆ: 1/10, 1/100	TỔNG SỐ BV

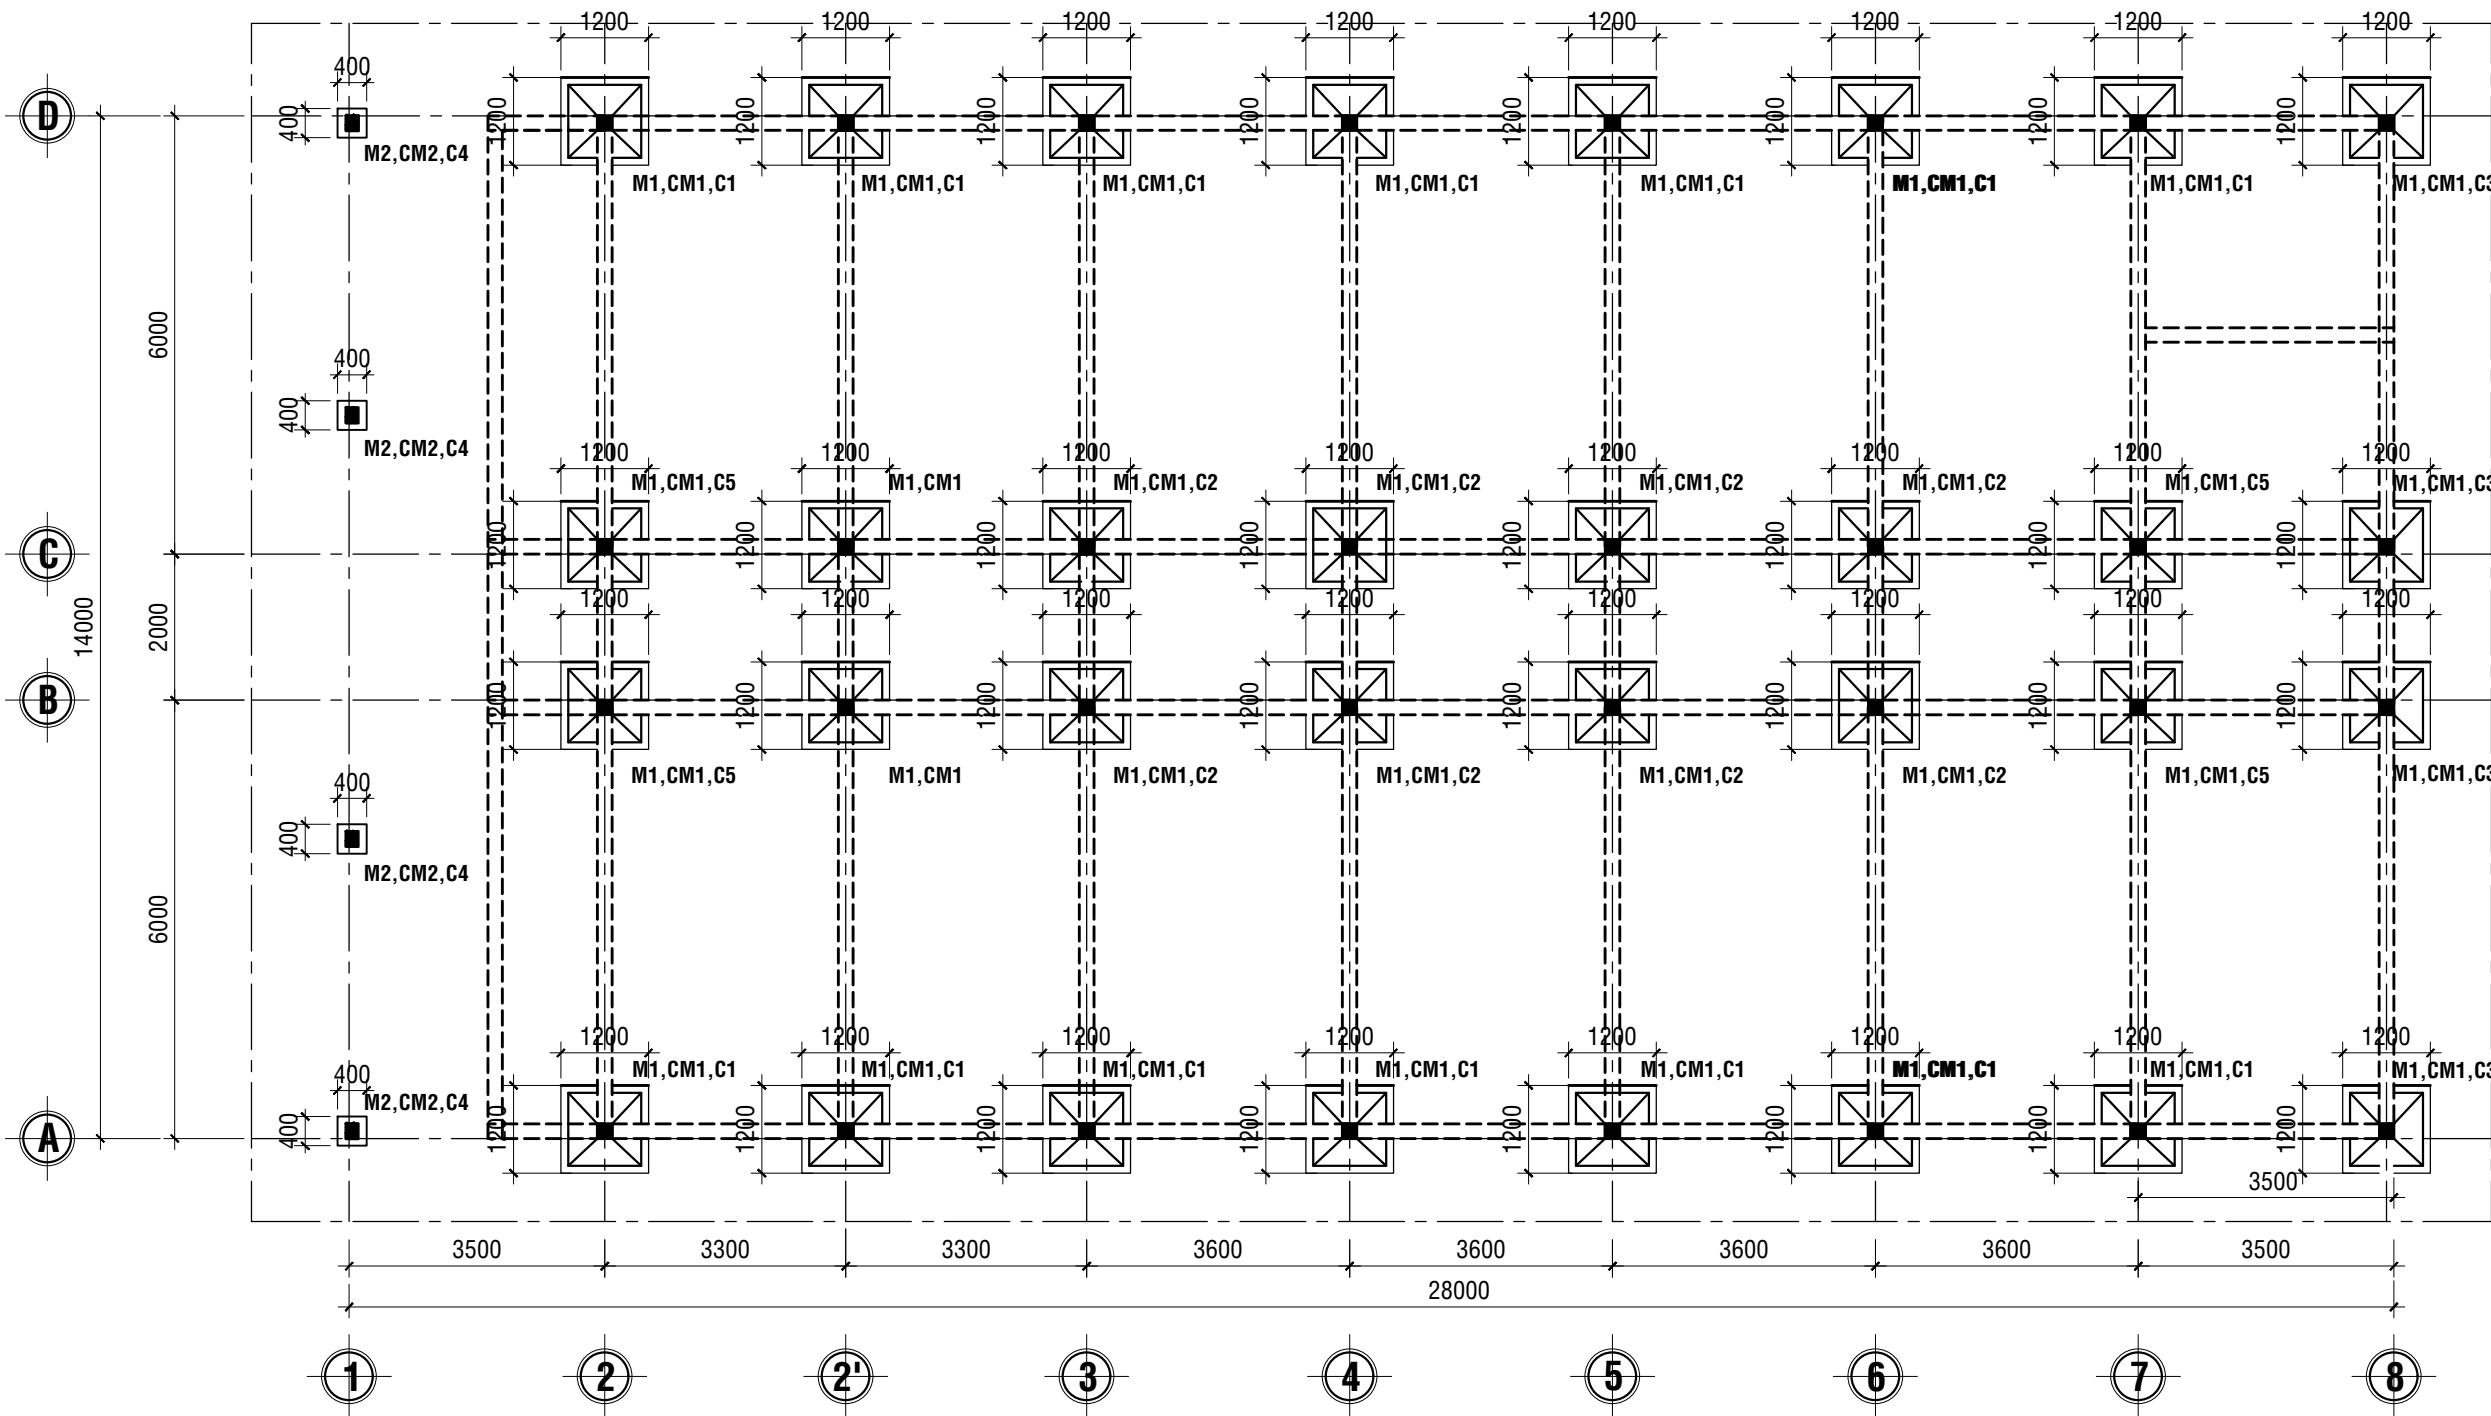


MẶT BẰNG MÓNG, CỔ MÓNG, CỘT

TỶ LỆ : 1/100

CHỦ ĐẦU TƯ	
ĐƠN VỊ TƯ VẤN THIẾT KẾ	
GIÁM ĐỐC	
PHAN THÀNH LŨN	
CHỦ NHIỆM	
KS: LÊ VĂN CHUNG	
CHỦ TRÌ + THIẾT KẾ	
KS: LÊ VĂN CHUNG	
THỂ HIỆN	
KS: HỒNG KHÁNH LỊNH	
KIỂM TRA	
KS: PHAN THÀNH LŨN	
TÊN CÔNG TRÌNH	
NÂNG CẤP, MỞ RỘNG PHÒNG LÀM VIỆC TẠI TRỤ SỞ UBND XÃ	
HẠNG MỤC CÔNG TRÌNH	
XÂY DỰNG MỚI	
SƠ PHÁC	☐
THI CÔNG	☒
HOÀN CÔNG	☐
NGÀY HOÀN THÀNH	
THÁNG 04/2026	
TỶ LỆ: 1/20, 1/50	TỔNG SỐ BV
TỶ LỆ: 1/10, 1/100	

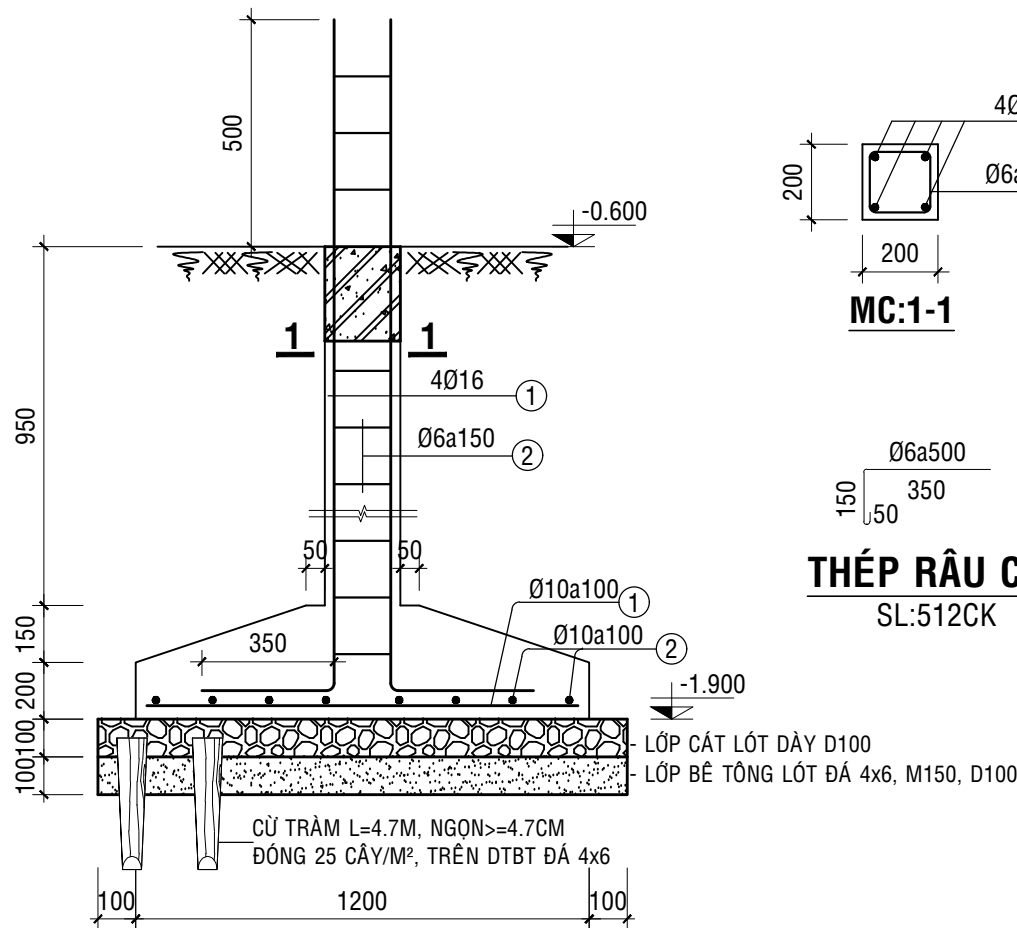


MẶT CẮT A-A

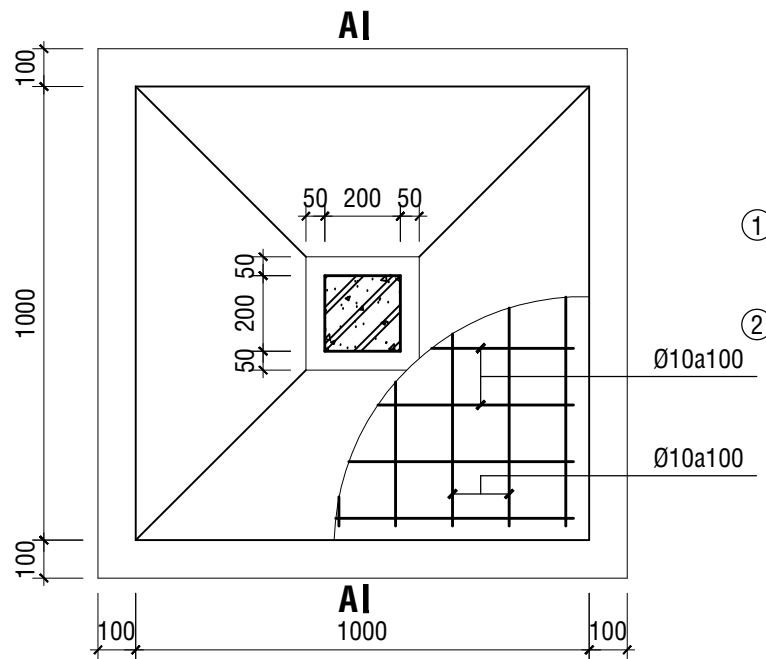


MB MÓNG M1


TỶ LỆ: 1/20; SL: 28CK

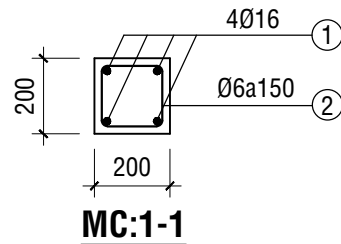

THÉP RÂU CỘT
SL:512CK

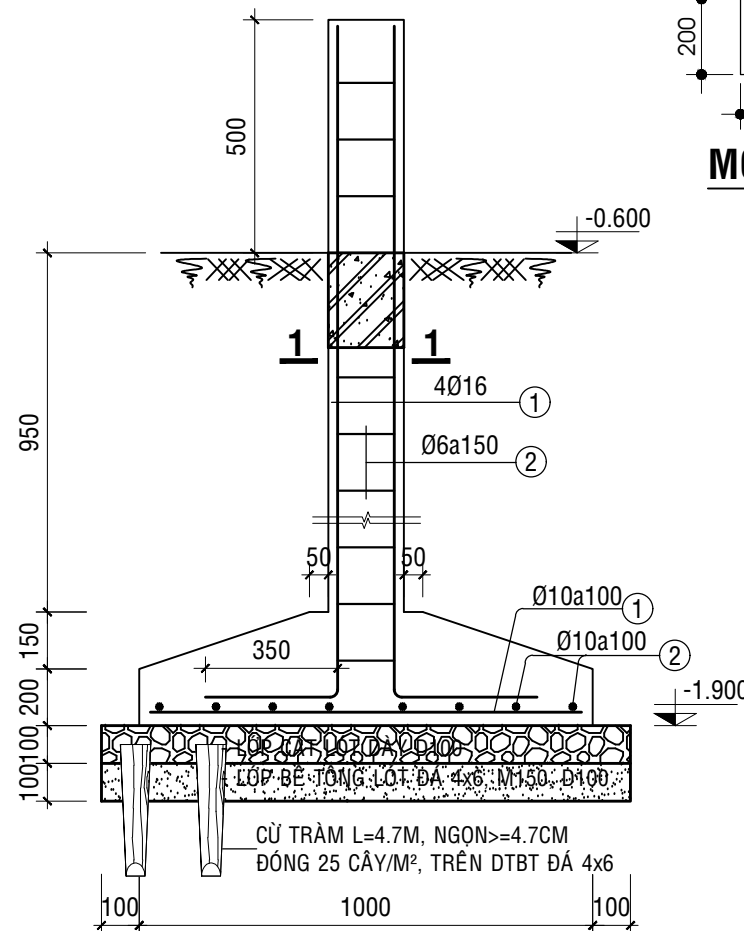


MẶT CẮT A-A

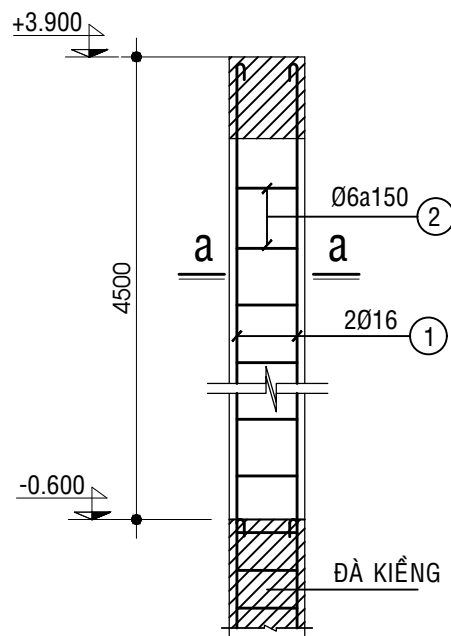


CHI TIẾT CỘT C1

TỶ LỆ 1/20
SL 12CK

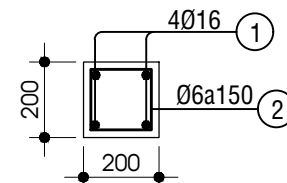


MC a-a

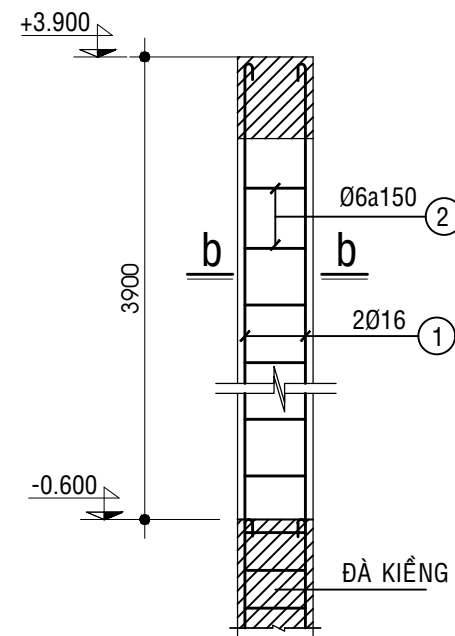


CHI TIẾT CỘT C2

TỶ LỆ 1/20
SL 08CK

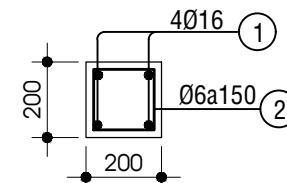

MC b-b

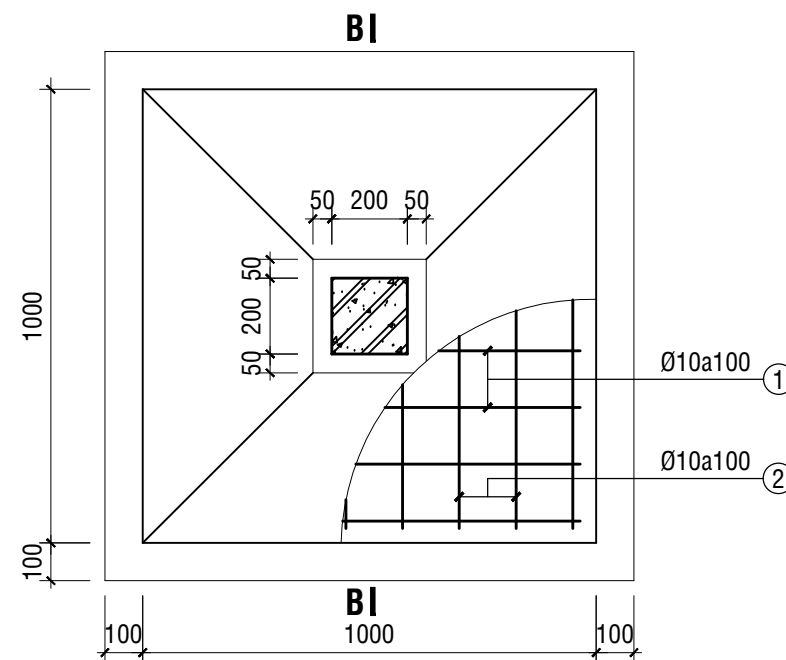

MB MÓNG M1

TỶ LỆ: 1/20; SL: 04CK

CHỦ ĐẦU TƯ

ĐƠN VỊ TƯ VẤN THIẾT KẾ

GIÁM ĐỐC

PHAN THÀNH LŨN

CHỦ NHIỆM

KS: LÊ VĂN CHUNG

CHỦ TRÌ + THIẾT KẾ

KS: LÊ VĂN CHUNG

THỂ HIỆN

KS: HỒNG KHÁNH LỊNH

KIỂM TRA

KS: PHAN THÀNH LŨN

TÊN CÔNG TRÌNH

NÂNG CẤP, MỞ RỘNG PHÒNG
LÀM VIỆC TẠI TRỤ SỞ UBND XÃ

HẠNG MỤC CÔNG TRÌNH

XÂY DỰNG MỚI

SƠ PHÁC

THI CÔNG

HOÀN CÔNG


NGÀY HOÀN THÀNH

THÁNG 04/2026


TỶ LỆ: 1/20, 1/50

TỶ LỆ: 1/10, 1/100



TỔNG SỐ BV

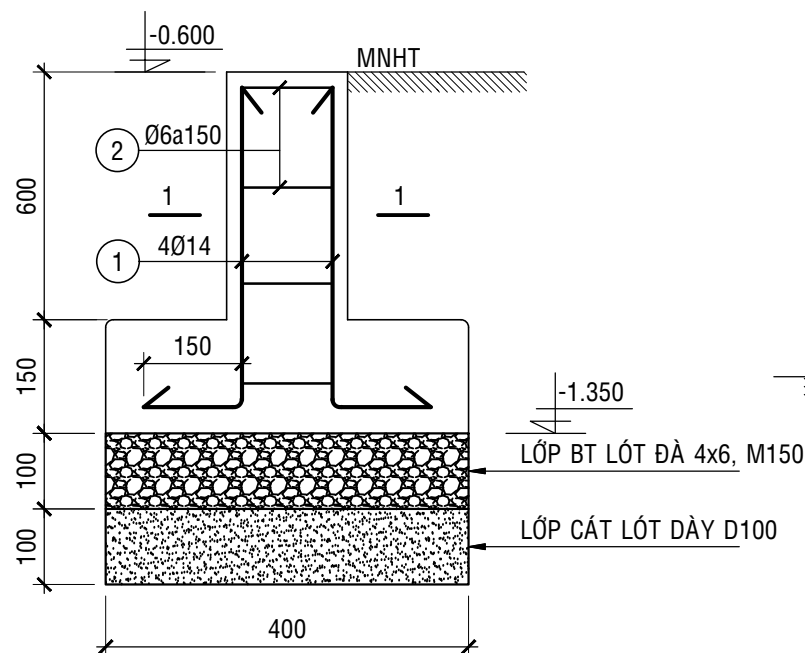



CẮT C-C TỈ LỆ : 1/20

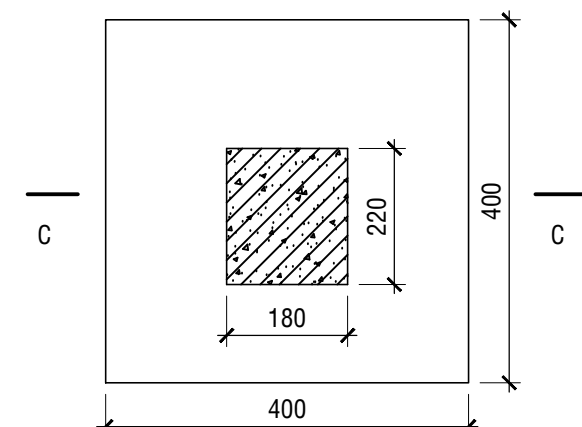

MÓNG M1 (400x400),SL:04CK
TL : 1/20

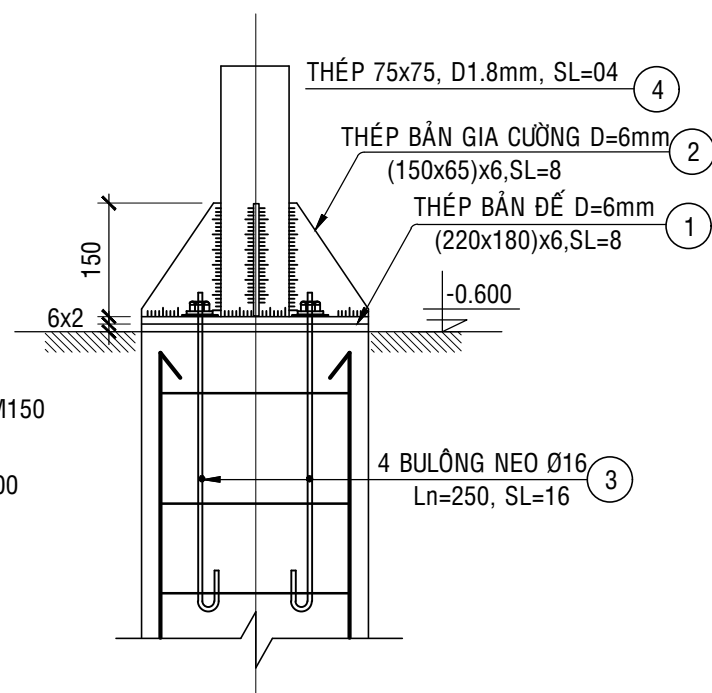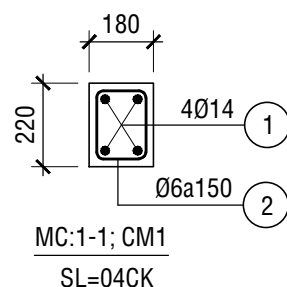


CHI TIẾT BÀN ĐẾ CỘT
TL : 1/20

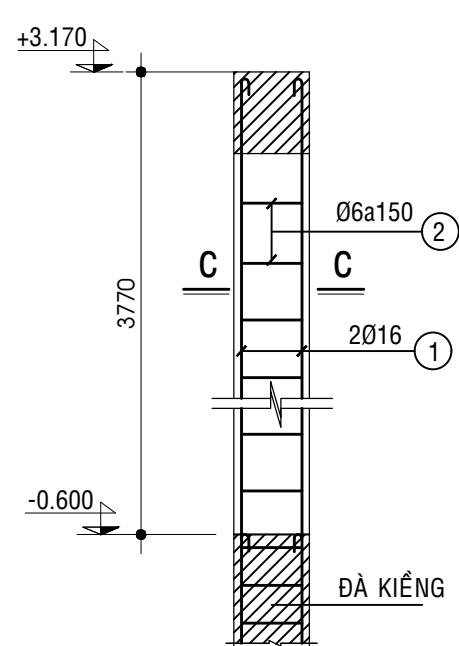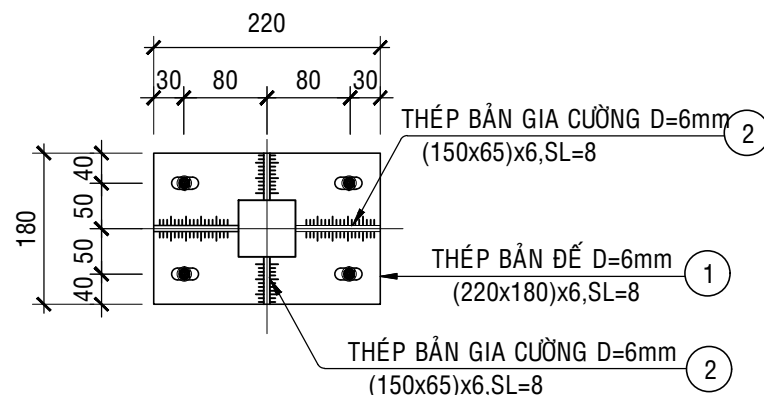


● CHI TIẾT CỘT C3


Tỷ lệ 1/20
SL 04

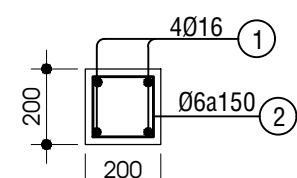

MC C-C

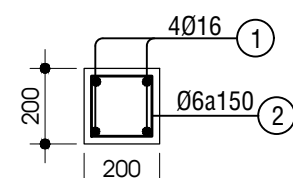


MC c-c

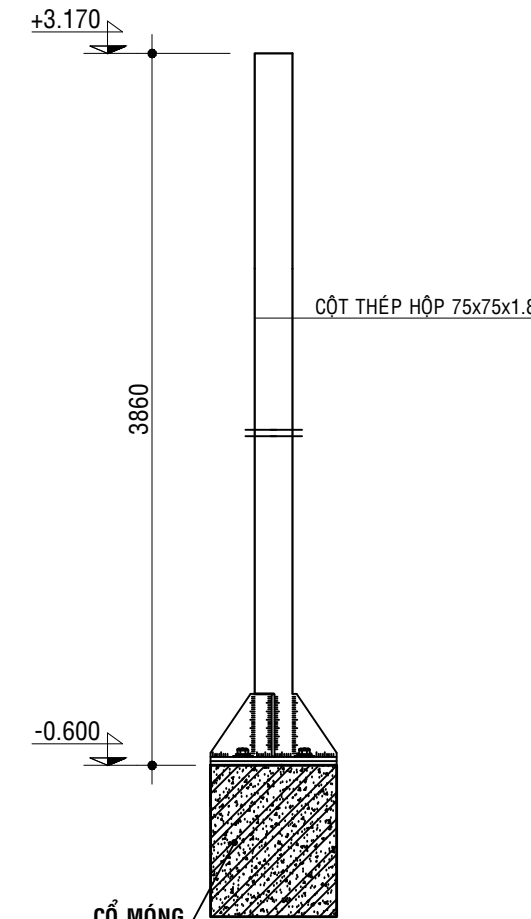

● CHI TIẾT CỘT C4


Tỷ lệ 1/20
SL: 04CK

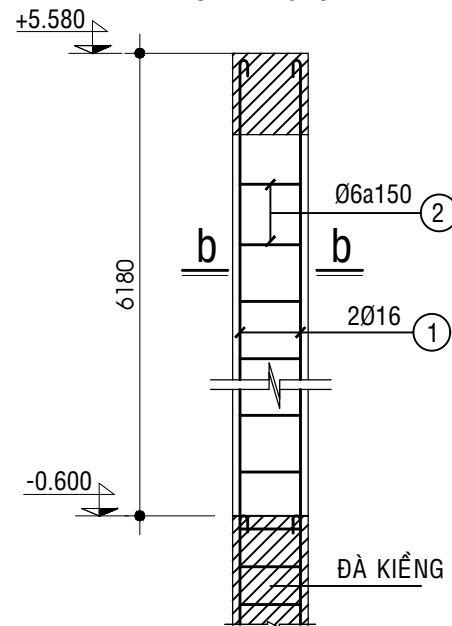

● CHI TIẾT CỘT C5


Tỷ lệ 1/20
SL 04CK

CHỦ ĐẦU TƯ	
ĐƠN VỊ TƯ VẤN THIẾT KẾ	
GIÁM ĐỐC	
PHAN THÀNH LŨN	
CHỦ NHIỆM	
KS: LÊ VĂN CHUNG	
CHỦ TRÌ + THIẾT KẾ	
KS: LÊ VĂN CHUNG	
THỂ HIỆN	
KS: HỒNG KHÁNH LỊNH	
KIỂM TRA	
KS: PHAN THÀNH LŨN	
TÊN CÔNG TRÌNH	
NÂNG CẤP,MỞ RỘNG PHÒNG LÀM VIỆC TẠI TRỤ SỞ UBND XÃ	
HẠNG MỤC CÔNG TRÌNH	
XÂY DỰNG MỚI	
SƠ PHÁC	
THI CÔNG	
HOÀN CÔNG	
NGÀY HOÀN THÀNH	
THÁNG 04/2026	
TỶ LỆ: 1/20, 1/50	TỔNG SỐ BV
TỶ LỆ: 1/10, 1/100	

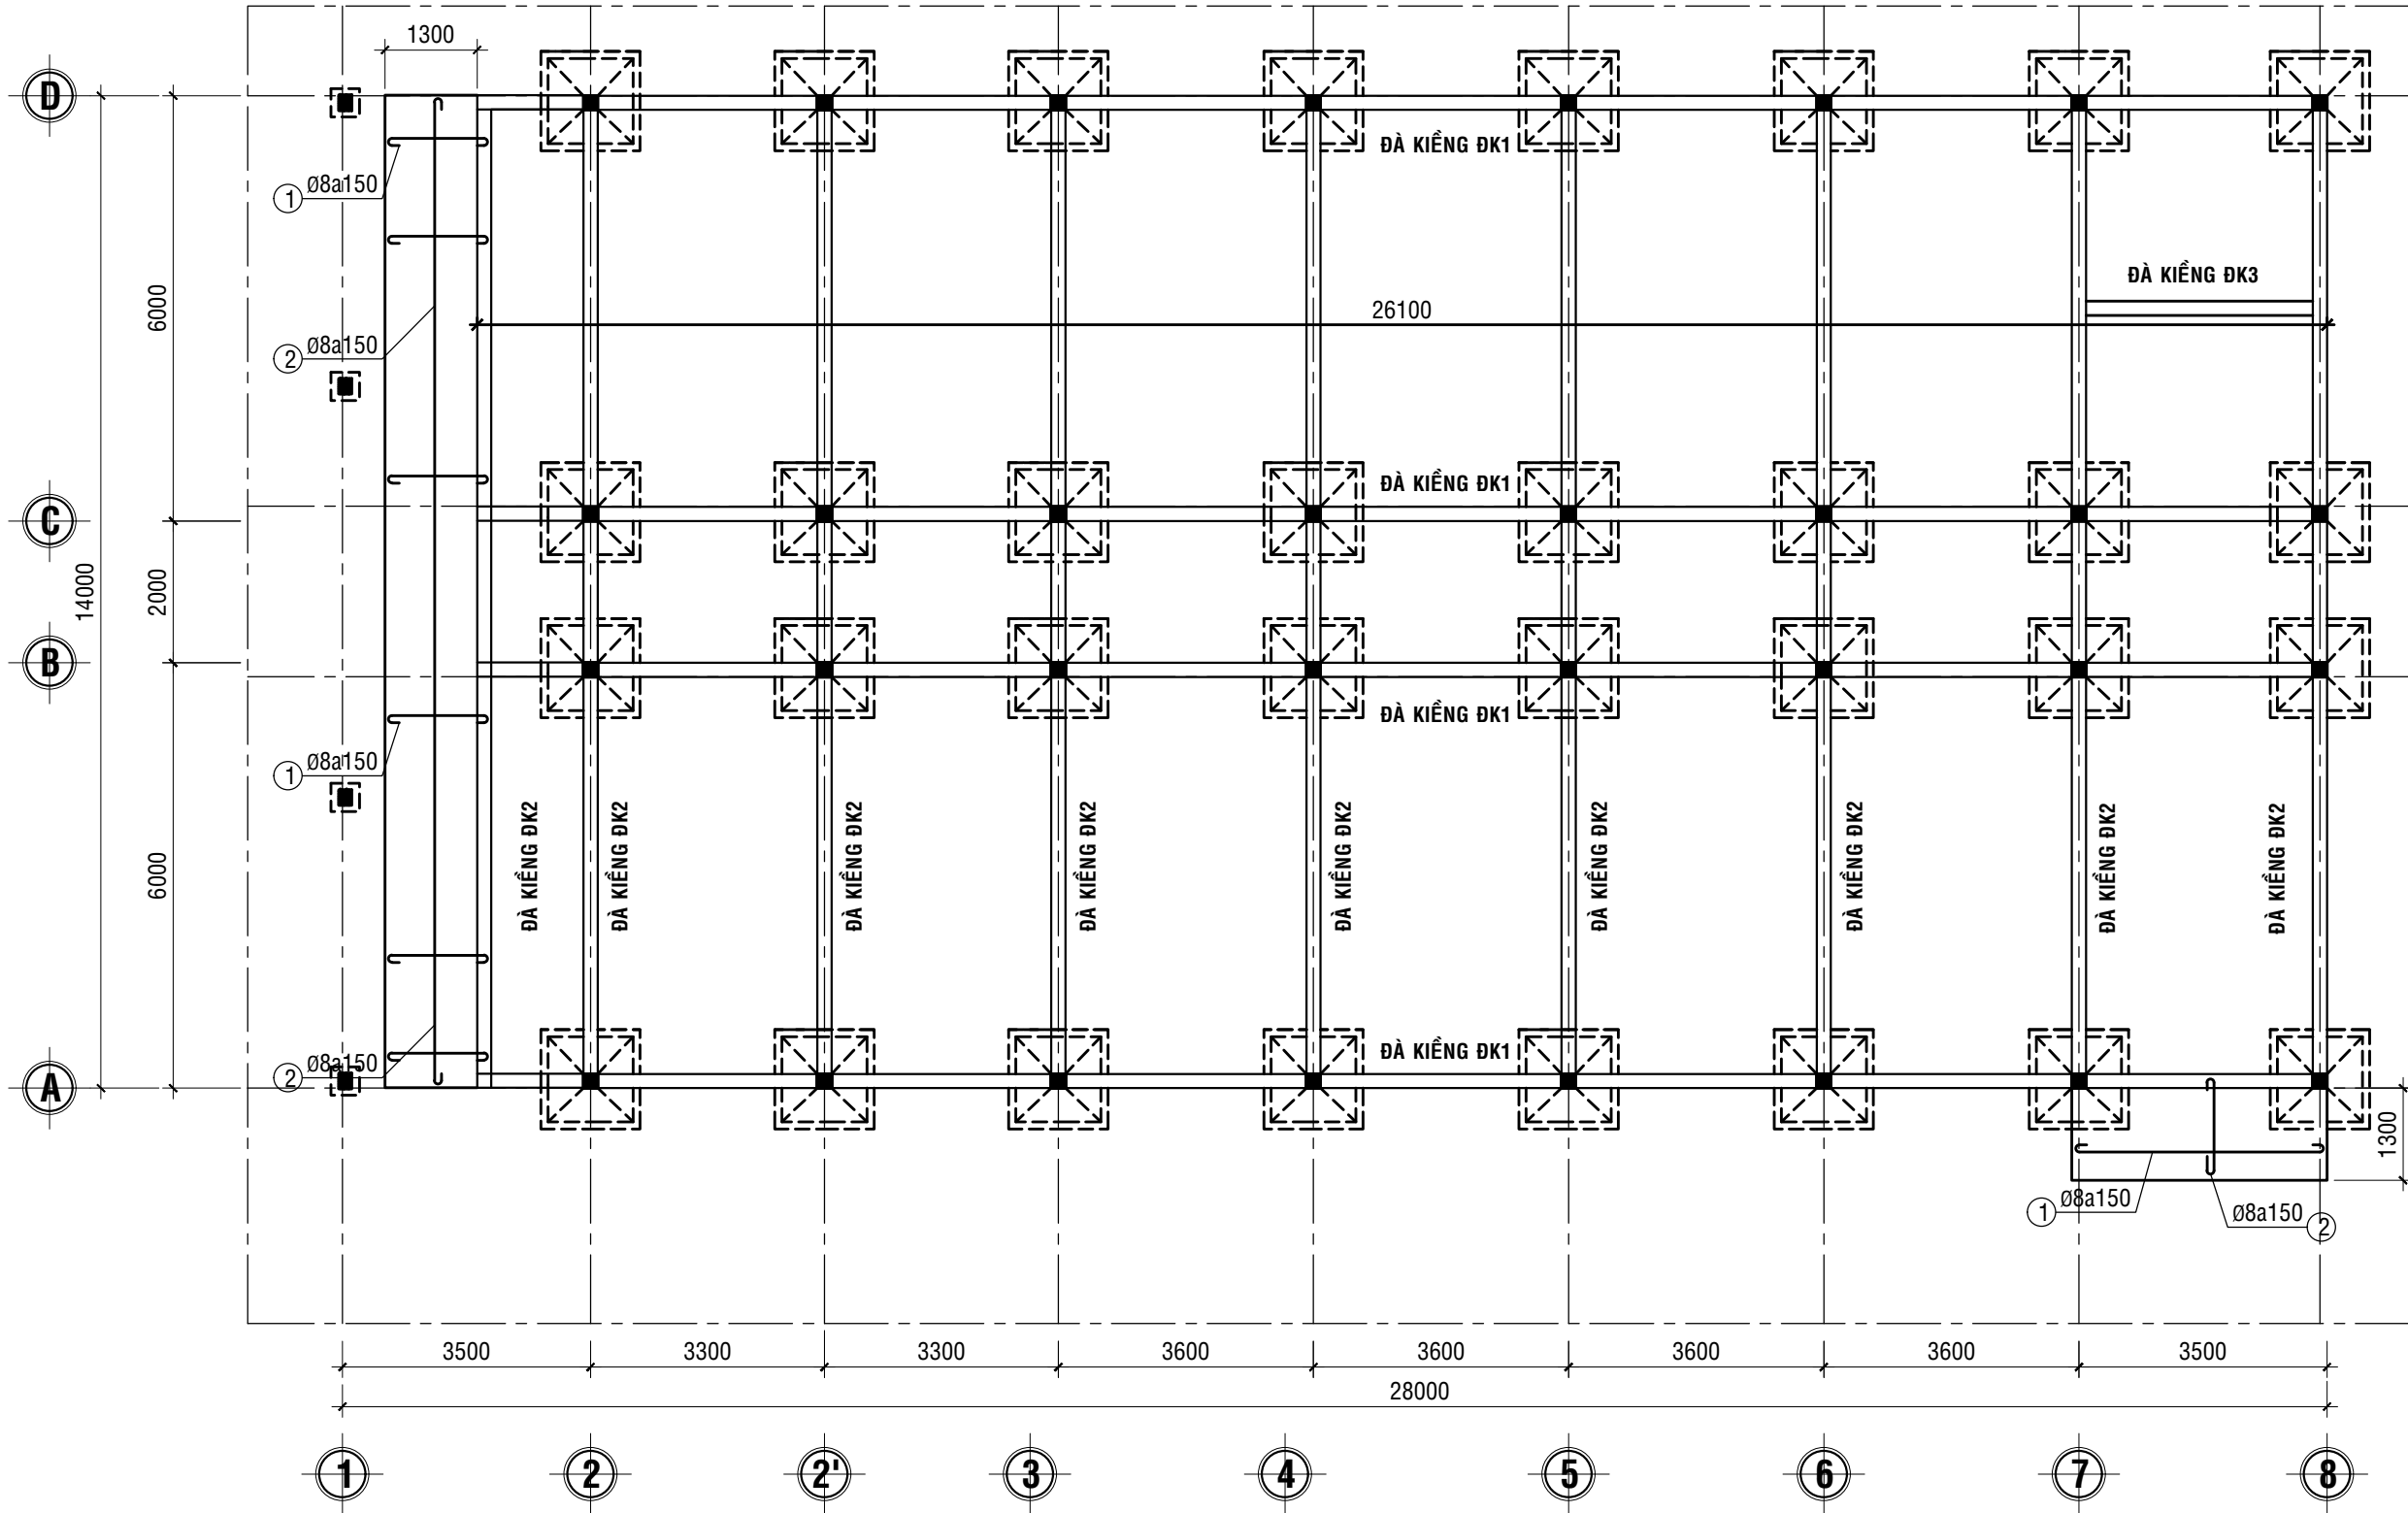

MẶT BẰNG ĐÀ KIỀNG


TỶ LỆ : 1/100

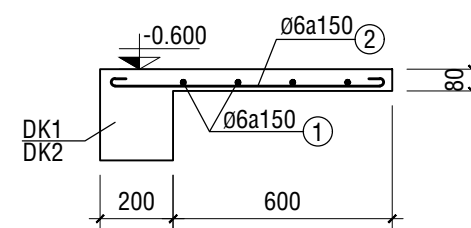


CT ĐÀN BẠC CẤP

L=8600 - SL: 01; L=1900 - SL: 02


CHỦ ĐẦU TƯ	
ĐƠN VỊ TƯ VẤN THIẾT KẾ	
GIÁM ĐỐC	
PHAN THÀNH LŨN	
CHỦ NHIỆM	
KS: LÊ VĂN CHUNG	
CHỦ TRÌ + THIẾT KẾ	
KS: LÊ VĂN CHUNG	
THỂ HIỆN	
KS: HỒNG KHÁNH LỊNH	
KIỂM TRA	
KS: PHAN THÀNH LŨN	
TÊN CÔNG TRÌNH	
NÂNG CẤP, MỞ RỘNG PHÒNG LÀM VIỆC TẠI TRỤ SỞ UBND XÃ	
HẠNG MỤC CÔNG TRÌNH	
XÂY DỰNG MỚI	
SƠ PHÁC	☐
THI CÔNG	☒
HOÀN CÔNG	☐
NGÀY HOÀN THÀNH	
THÁNG 04/2026	
TỶ LỆ: 1/20, 1/50	TỔNG SỐ BV
TỶ LỆ: 1/10, 1/100	

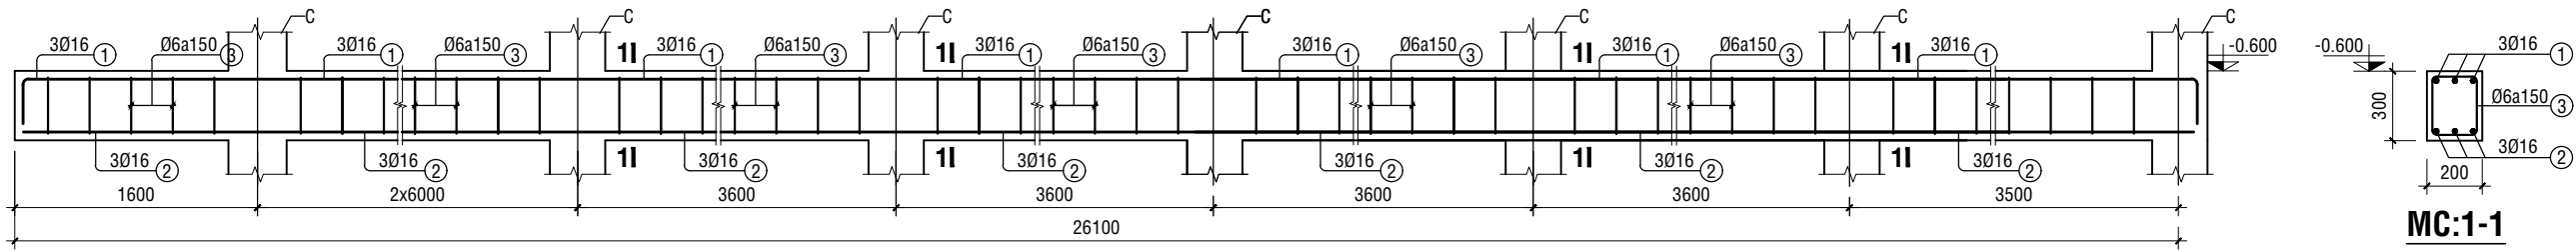


DK1:(200x300)
TL 1/20 - SL: 04CK

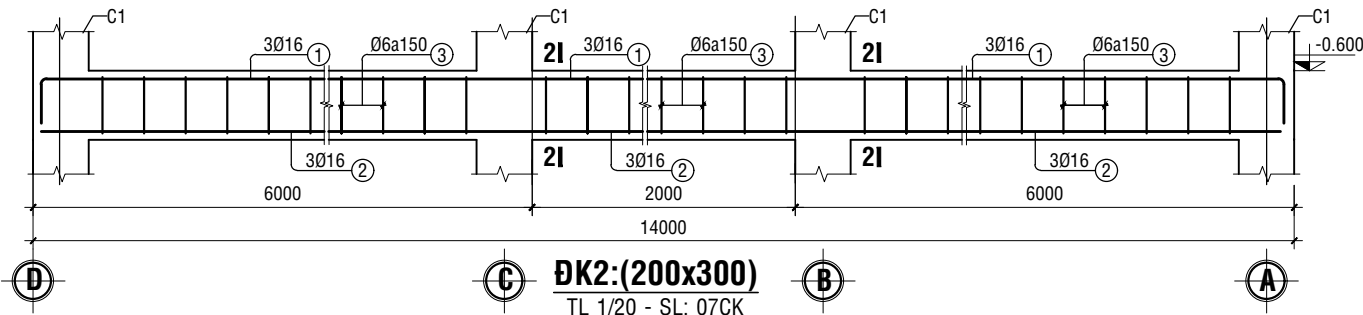


DK2:(200x300)
TL 1/20 - SL: 07CK

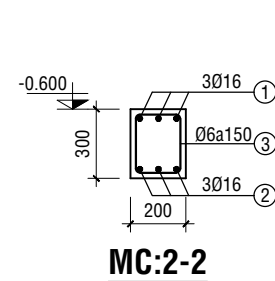


MC:2-2

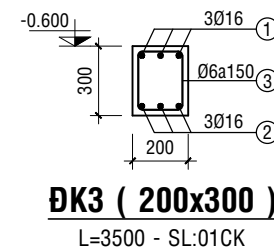

DK3 (200x300)
L=3500 - SL:01CK

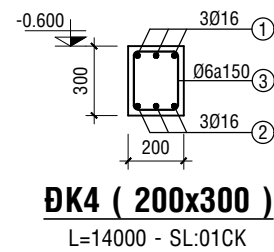


DK4 (200x300)
L=14000 - SL:01CK

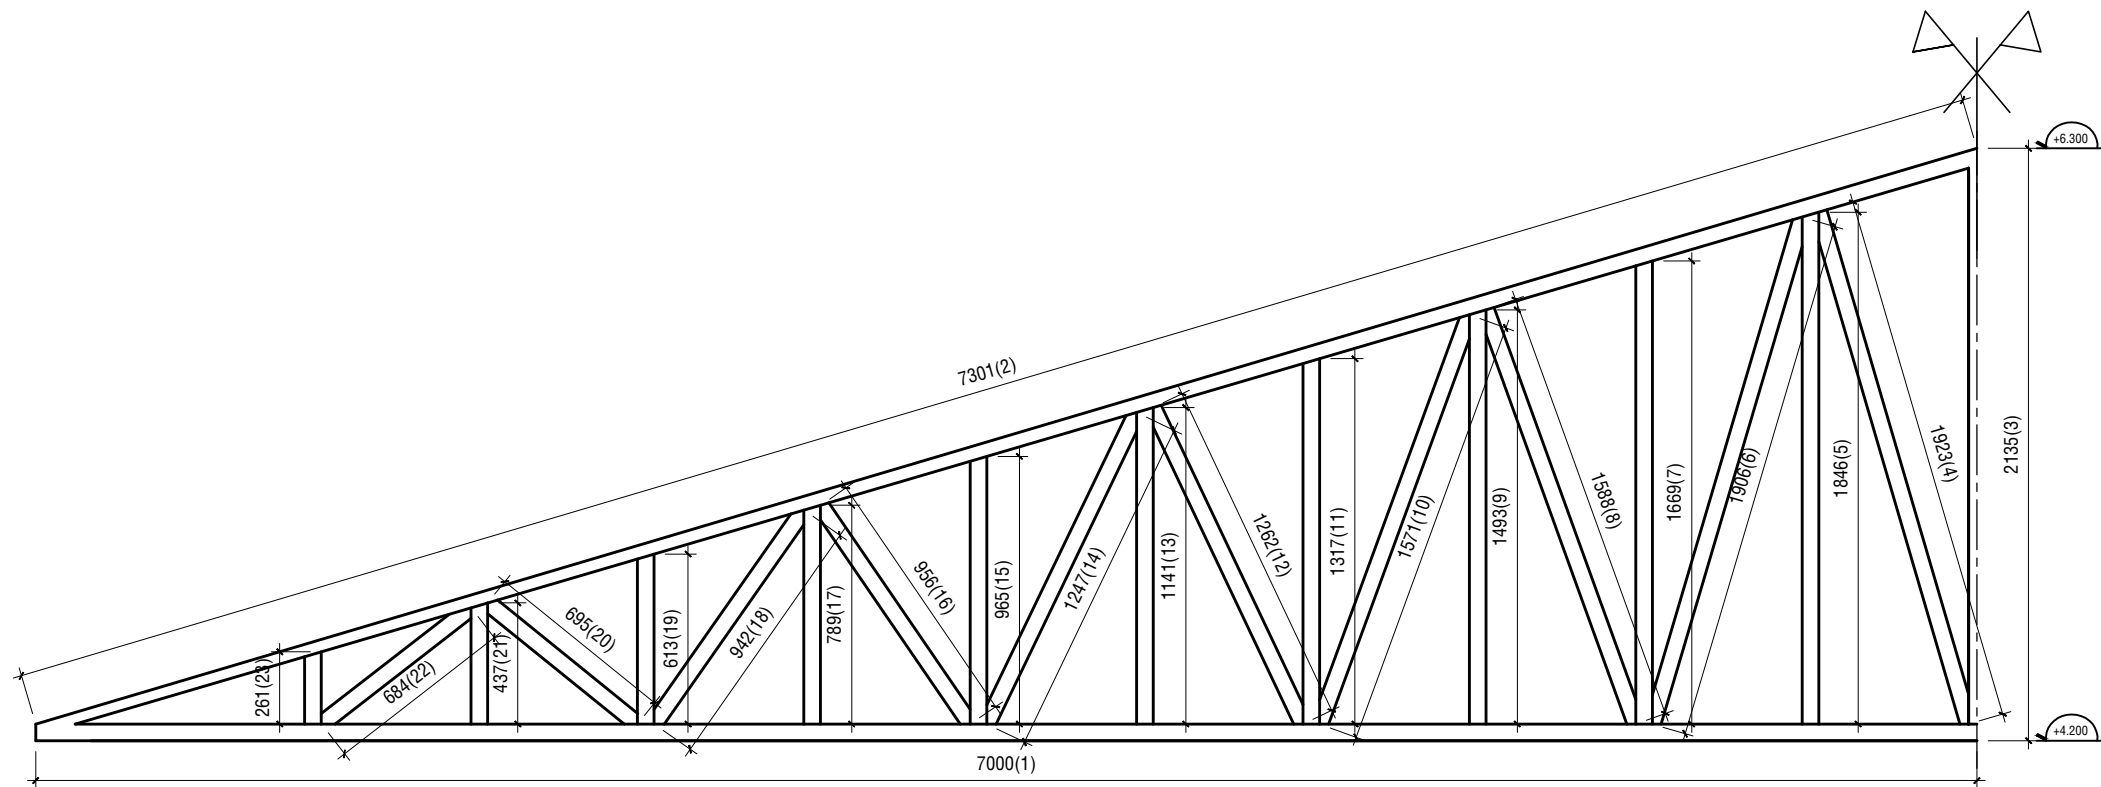




CT. VÌ KÈO MÁI
TỶ LỆ:1/100; SL:04CK

CHỦ ĐẦU TƯ	
ĐƠN VỊ TƯ VẤN THIẾT KẾ	
GIÁM ĐỐC	
PHAN THÀNH LŨN	
CHỦ NHIỆM	
KS: LÊ VĂN CHUNG	
CHỦ TRÌ + THIẾT KẾ	
KS: LÊ VĂN CHUNG	
THỂ HIỆN	
KS: HỒNG KHÁNH LỊNH	
KIỂM TRA	
KS: PHAN THÀNH LŨN	
TÊN CÔNG TRÌNH	
NÂNG CẤP,MỞ RỘNG PHÒNG LÀM VIỆC TẠI TRỤ SỞ UBND XÃ	
HẠNG MỤC CÔNG TRÌNH	
XÂY DỰNG MỚI	
SƠ PHÁC	☐
THI CÔNG	☒
HOÀN CÔNG	☐
NGÀY HOÀN THÀNH	
THÁNG 04/2026	
TỶ LỆ: 1/20, 1/50	TỔNG SỐ BV
TỶ LỆ: 1/10, 1/100	

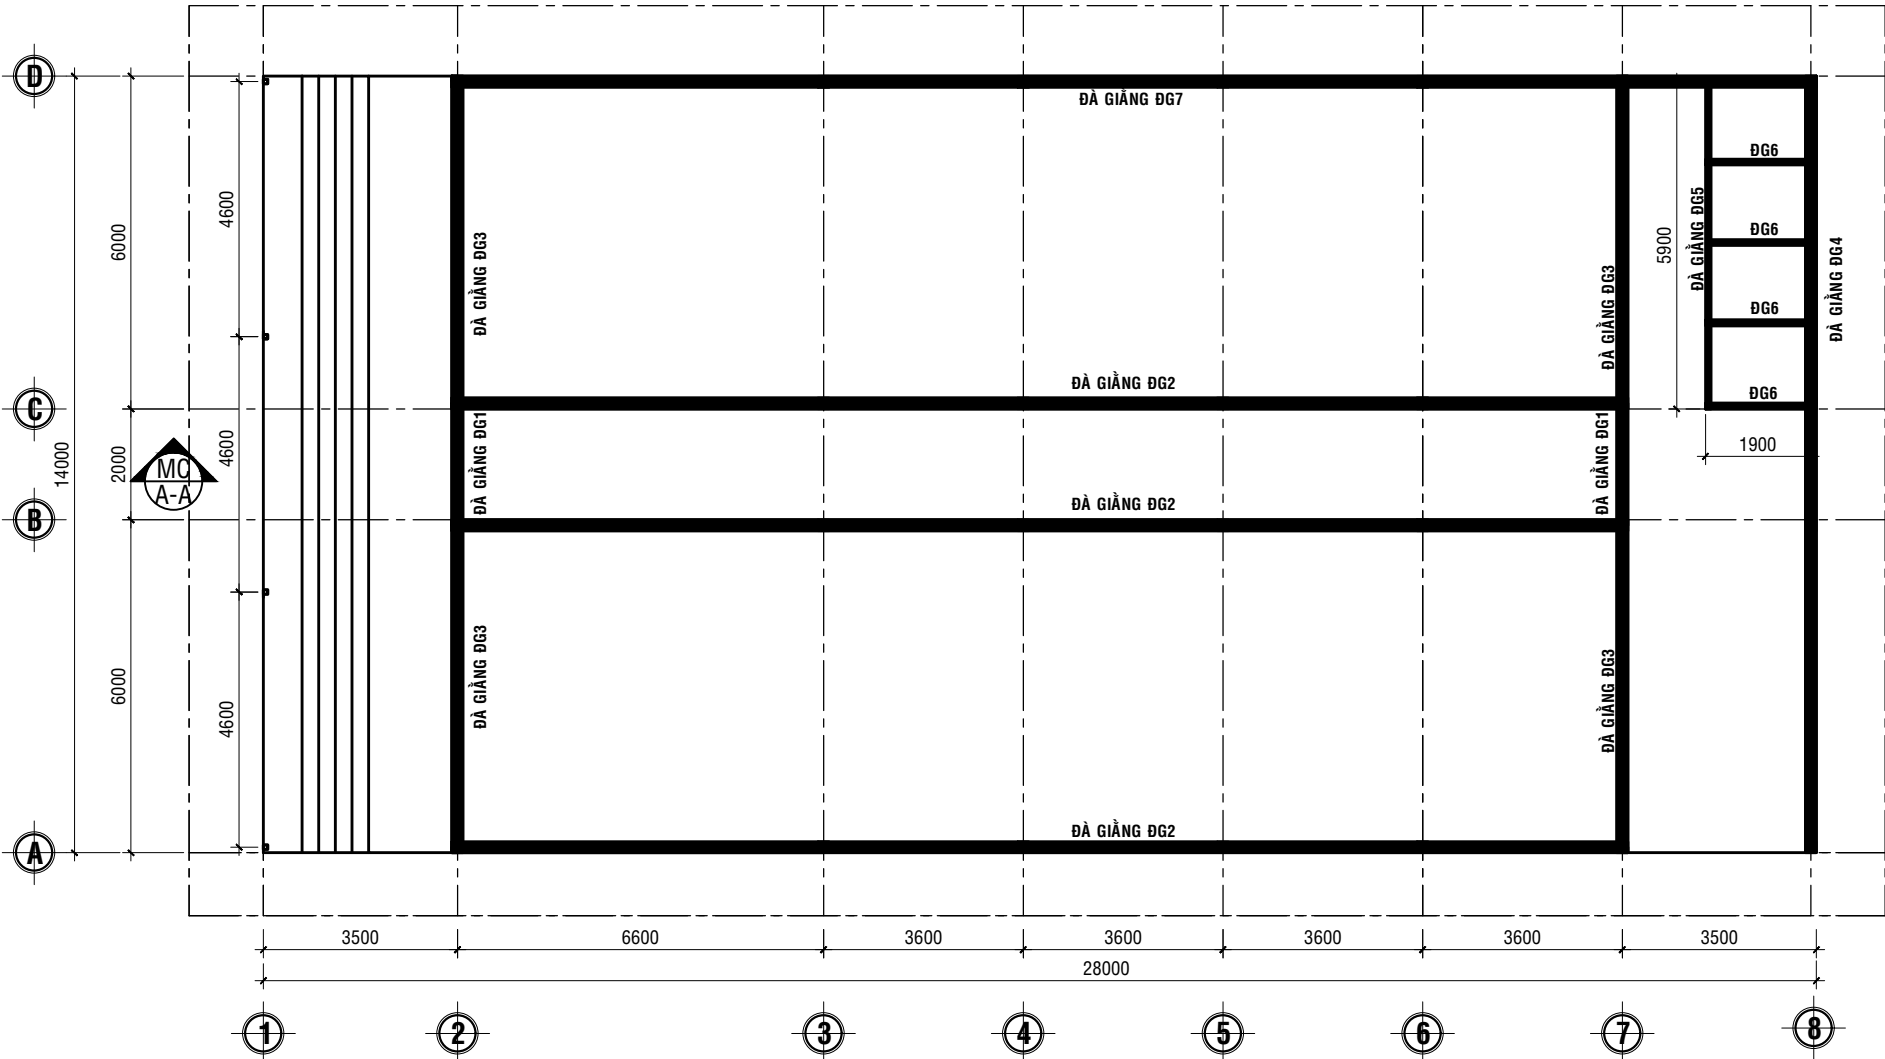

MẶT BẰNG ĐÀ GIẰNG

TỶ LỆ : 1/100

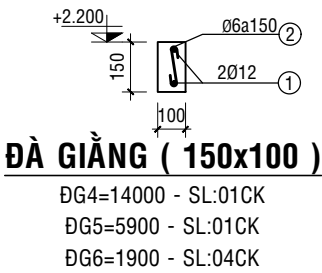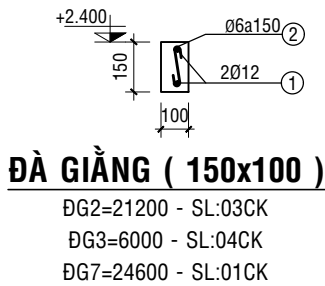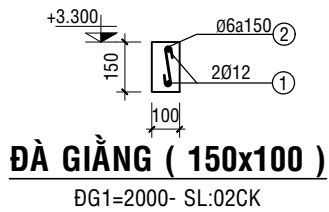

CHỦ ĐẦU TƯ

ĐƠN VỊ TƯ VẤN THIẾT KẾ

GIÁM ĐỐC

PHAN THÀNH LUÂN

CHỦ NHIỆM

KS: LÊ VĂN CHUNG

CHỦ TRÌ + THIẾT KẾ

KS: LÊ VĂN CHUNG

THỂ HIỆN

KS: HỒNG KHÁNH LỊNH

KIỂM TRA

KS: PHAN THÀNH LUÂN

TÊN CÔNG TRÌNH

NÂNG CẤP, MỞ RỘNG PHÒNG
LÀM VIỆC TẠI TRỤ SỞ UBND XÃ

HẠNG MỤC CÔNG TRÌNH

XÂY DỰNG MỚI

SƠ PHÁC ☐

THI CÔNG ☒

HOÀN CÔNG ☐


NGÀY HOÀN THÀNH

THÁNG 04/2026





TỶ LỆ: 1/20, 1/50

TỶ LỆ: 1/10, 1/100


TỔNG SỐ BV

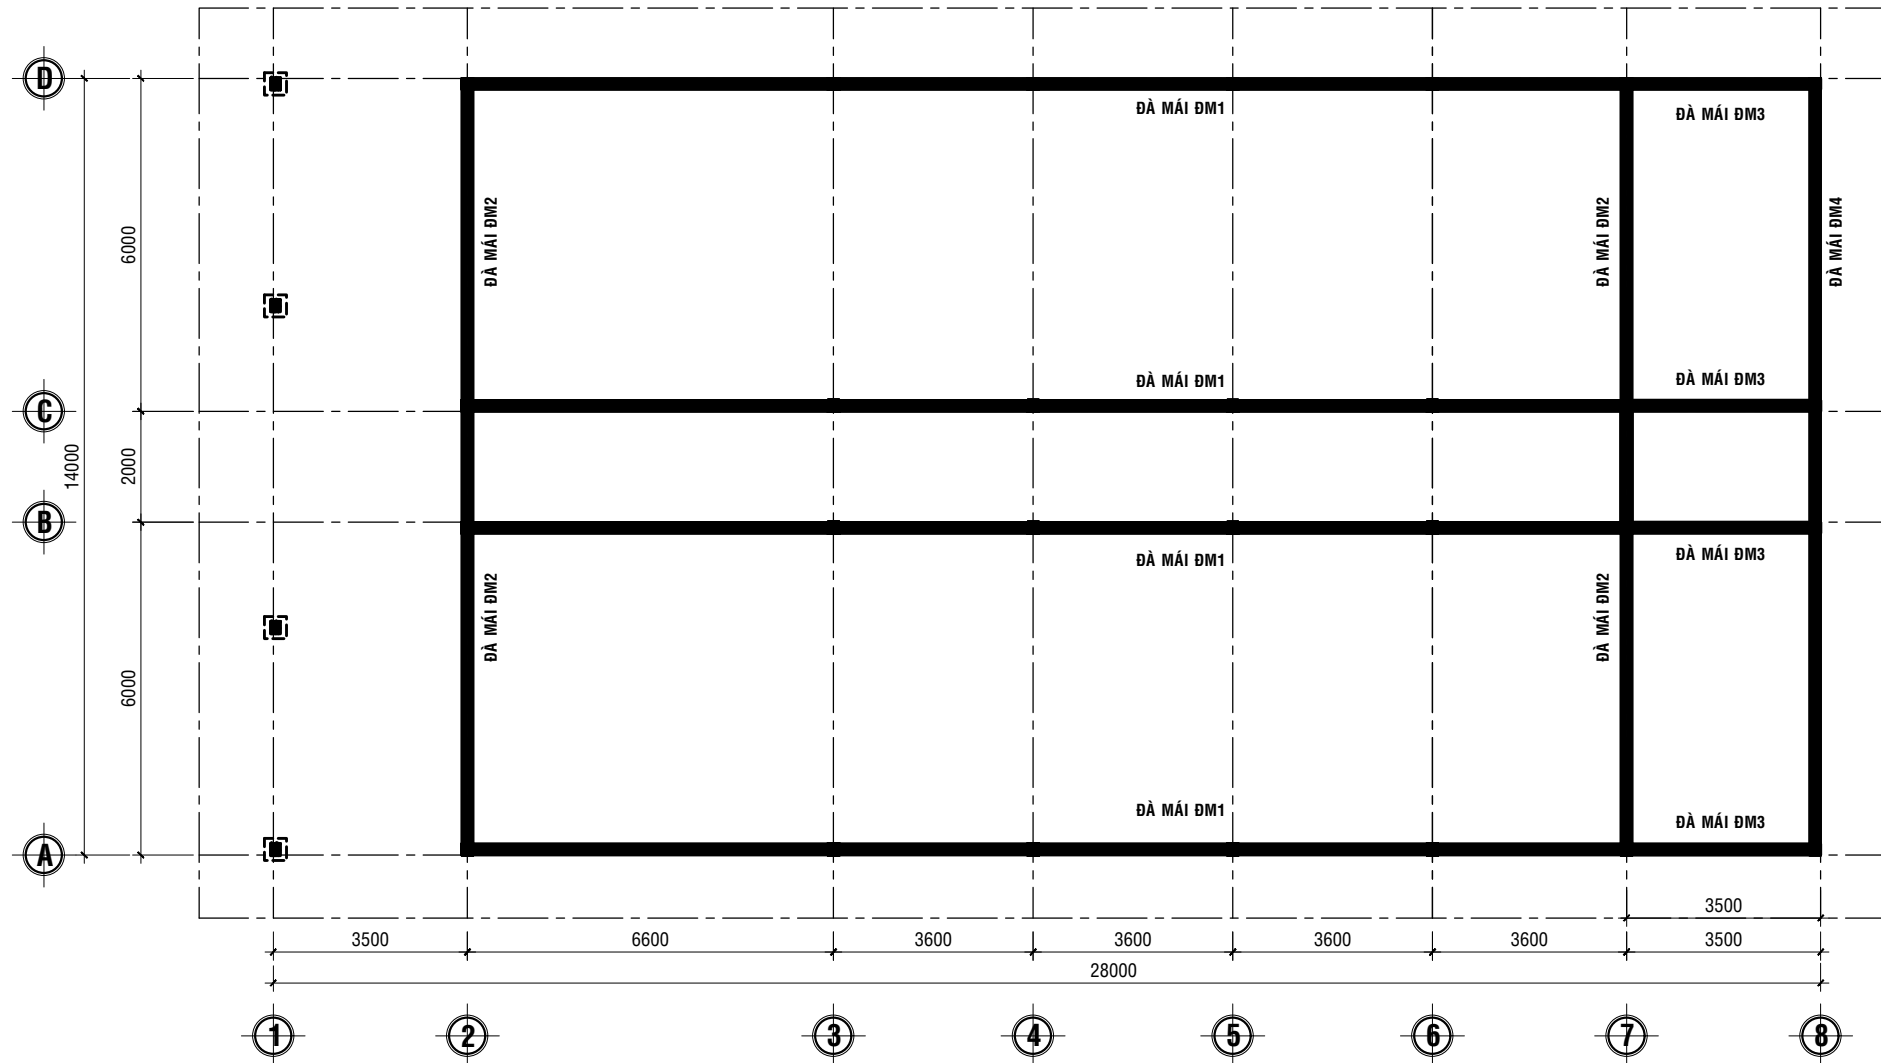

MẶT BẰNG ĐÀ MÁI
TỶ LỆ : 1/100

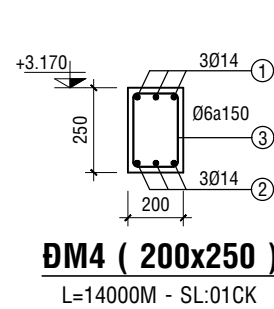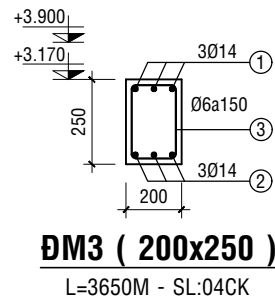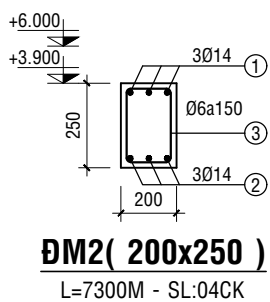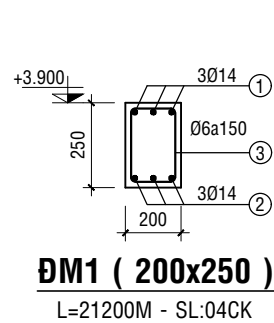


CHỦ ĐẦU TƯ	
ĐƠN VỊ TƯ VẤN THIẾT KẾ	
GIÁM ĐỐC	
PHAN THÀNH LŨN	
CHỦ NHIỆM	
KS: LÊ VĂN CHUNG	
CHỦ TRÌ + THIẾT KẾ	
KS: LÊ VĂN CHUNG	
THỂ HIỆN	
KS: HỒNG KHÁNH LỊNH	
KIỂM TRA	
KS: PHAN THÀNH LŨN	
TÊN CÔNG TRÌNH	
NÂNG CẤP,MỞ RỘNG PHÒNG LÀM VIỆC TẠI TRỤ SỞ UBND XÃ	
HẠNG MỤC CÔNG TRÌNH	
XÂY DỰNG MỚI	
SƠ PHÁC	☐
THI CÔNG	☒
HOÀN CÔNG	☐
NGÀY HOÀN THÀNH	
THÁNG 04/2026	
TỶ LỆ: 1/20, 1/50	TỔNG SỐ BV
TỶ LỆ: 1/10, 1/100	

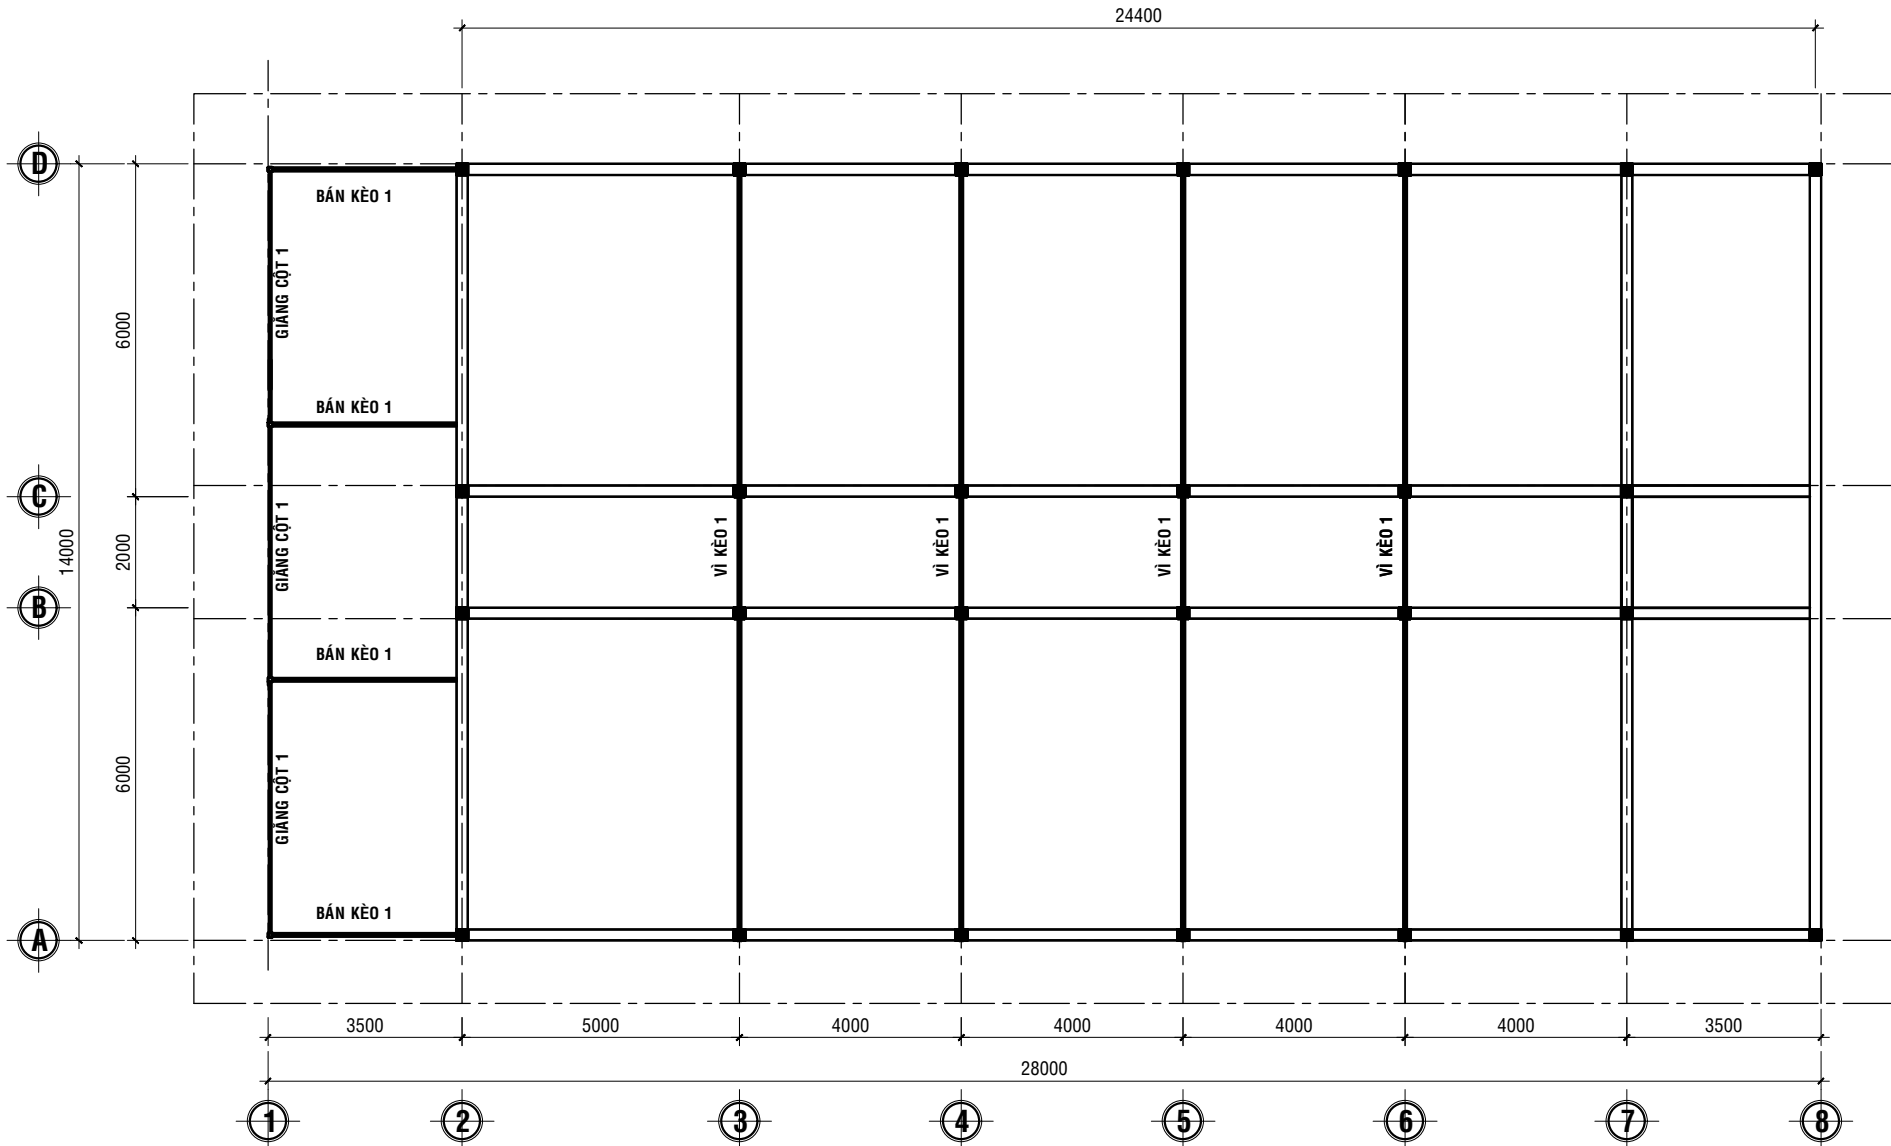


MẶT BẰNG VỊ KÈO, GIẢNG CỘT

TỶ LỆ : 1/100

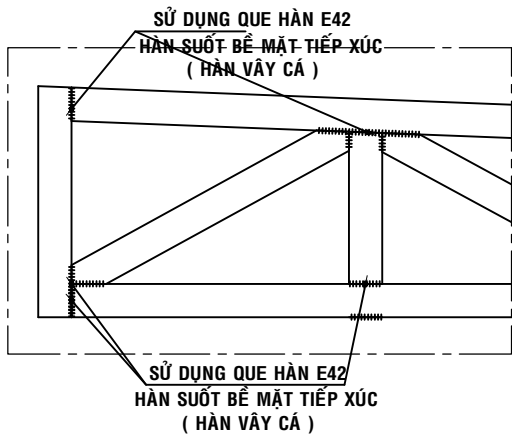


CT. LIÊN KẾT BÁN KÈO

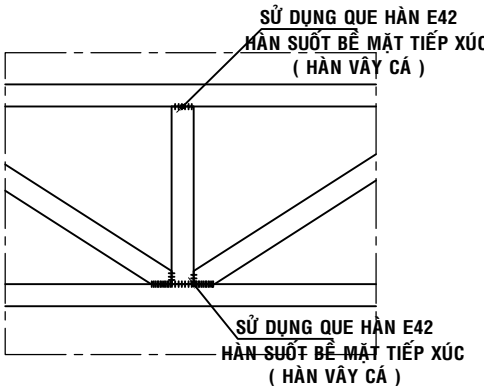

CT. LIÊN KẾT GIẢNG CỘT


CHỦ ĐẦU TƯ	
ĐƠN VỊ TƯ VẤN THIẾT KẾ	
GIÁM ĐỐC	
PHAN THÀNH LUÔN	
CHỦ NHIỆM	
KS: LÊ VĂN CHUNG	
CHỦ TRÌ + THIẾT KẾ	
KS: LÊ VĂN CHUNG	
THỂ HIỆN	
KS: HỒNG KHÁNH LỊNH	
KIỂM TRA	
KS: PHAN THÀNH LUÔN	
TÊN CÔNG TRÌNH	
NÂNG CẤP, MỞ RỘNG PHÒNG LÀM VIỆC TẠI TRỤ SỞ UBND XÃ	
HẠNG MỤC CÔNG TRÌNH	
XÂY DỰNG MỚI	
SƠ PHÁC	☐
THI CÔNG	☒
HOÀN CÔNG	☐
NGÀY HOÀN THÀNH	
THÁNG 04/2026	
TỶ LỆ: 1/20, 1/50	TỔNG SỐ BV
TỶ LỆ: 1/10, 1/100	

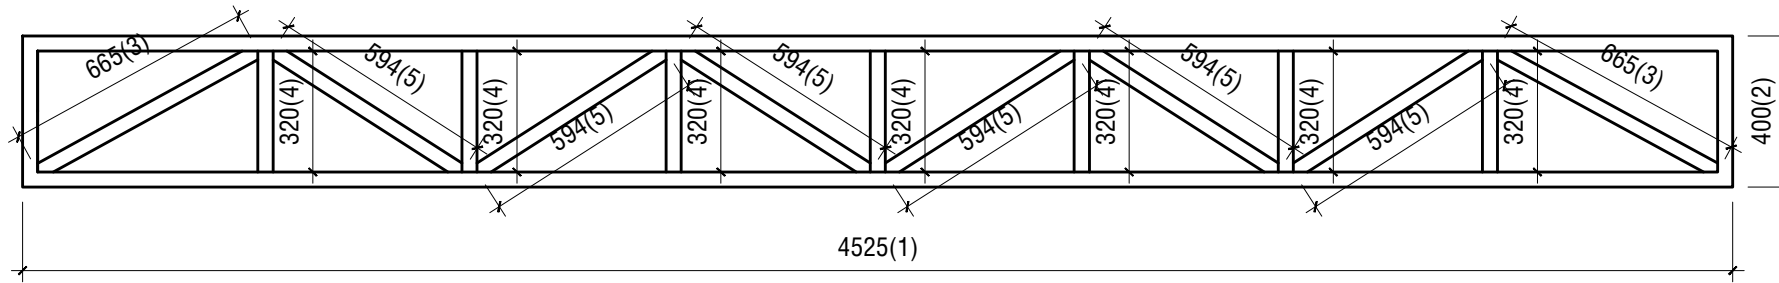

CT. GIÀNG CỘT 1 (40x40x1.4)


TỶ LỆ:1/100; SL:03CK

SỬ DỤNG QUE HÀN E42
HÀN SUỐT BỀ MẶT TIẾP XÚC
(HÀN VÂY CÁ)

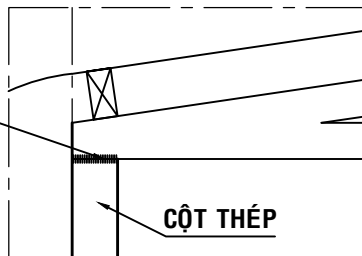


**CT. LIÊN KẾT BÁN
KÈO VỚI CỘT TRỤC A**

TL: 1/20; SỐ LƯỢNG:04CK

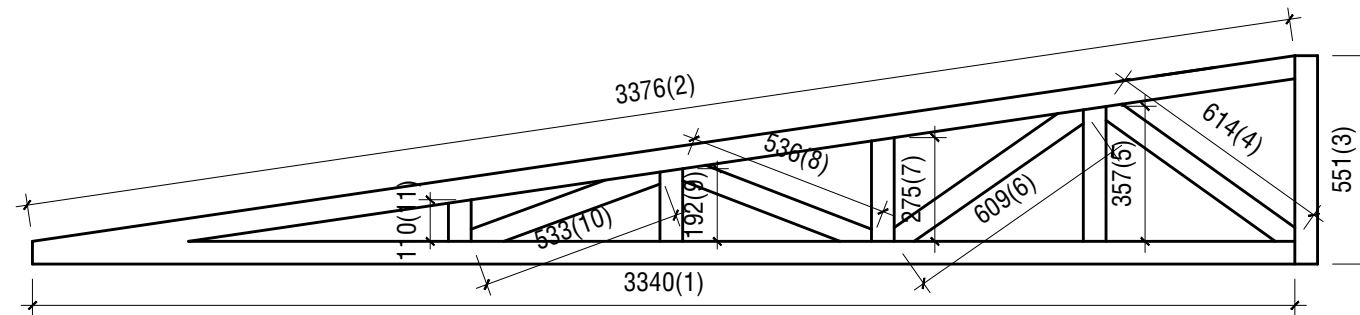


CT. BÁN KÈO 1

TỶ LỆ:1/100; SL:04CK

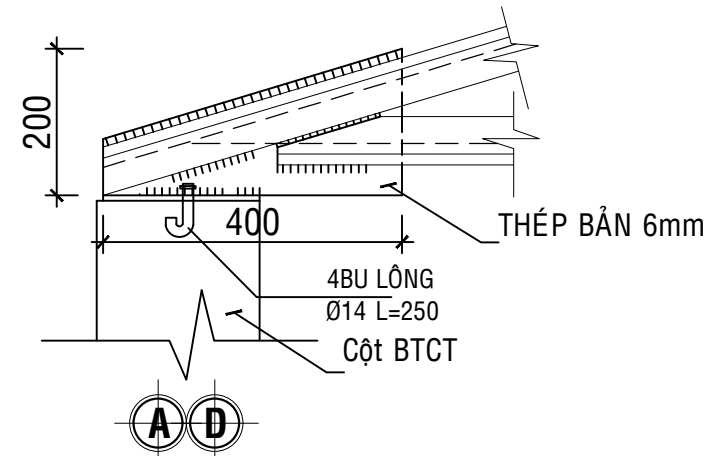

•CT. LIÊN KẾT CỘT VỚI VÌ KÈO


TL: 1/20
SL: 010 CK

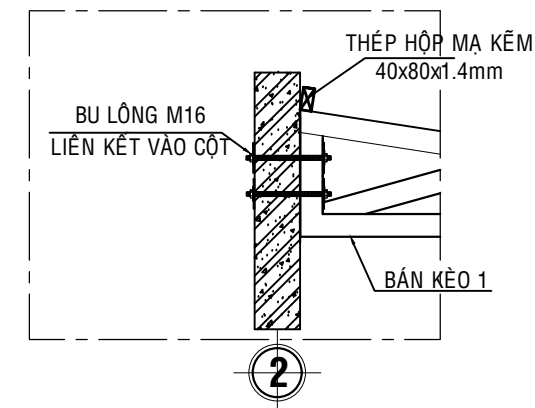


•CT. LIÊN KẾT TƯỜNG VỚI BÁN KÈO 1

TL: 1/20
SL: 04 CK

CHỦ ĐẦU TƯ	
ĐƠN VỊ TƯ VẤN THIẾT KẾ	
GIÁM ĐỐC	
PHAN THÀNH LUÂN	
CHỦ NHIỆM	
KS: LÊ VĂN CHUNG	
CHỦ TRÌ + THIẾT KẾ	
KS: LÊ VĂN CHUNG	
THỂ HIỆN	
KS: HỒNG KHÁNH LỊNH	
KIỂM TRA	
KS: PHAN THÀNH LUÂN	
TÊN CÔNG TRÌNH	
NÂNG CẤP,MỞ RỘNG PHÒNG LÀM VIỆC TẠI TRỤ SỞ UBND XÃ	
HẠNG MỤC CÔNG TRÌNH	
XÂY DỰNG MỚI	
SƠ PHÁC	
THI CÔNG	
HOÀN CÔNG	
NGÀY HOÀN THÀNH	
THÁNG 04/2026	
TỶ LỆ: 1/20, 1/50	TỔNG SỐ BV
TỶ LỆ: 1/10, 1/100	

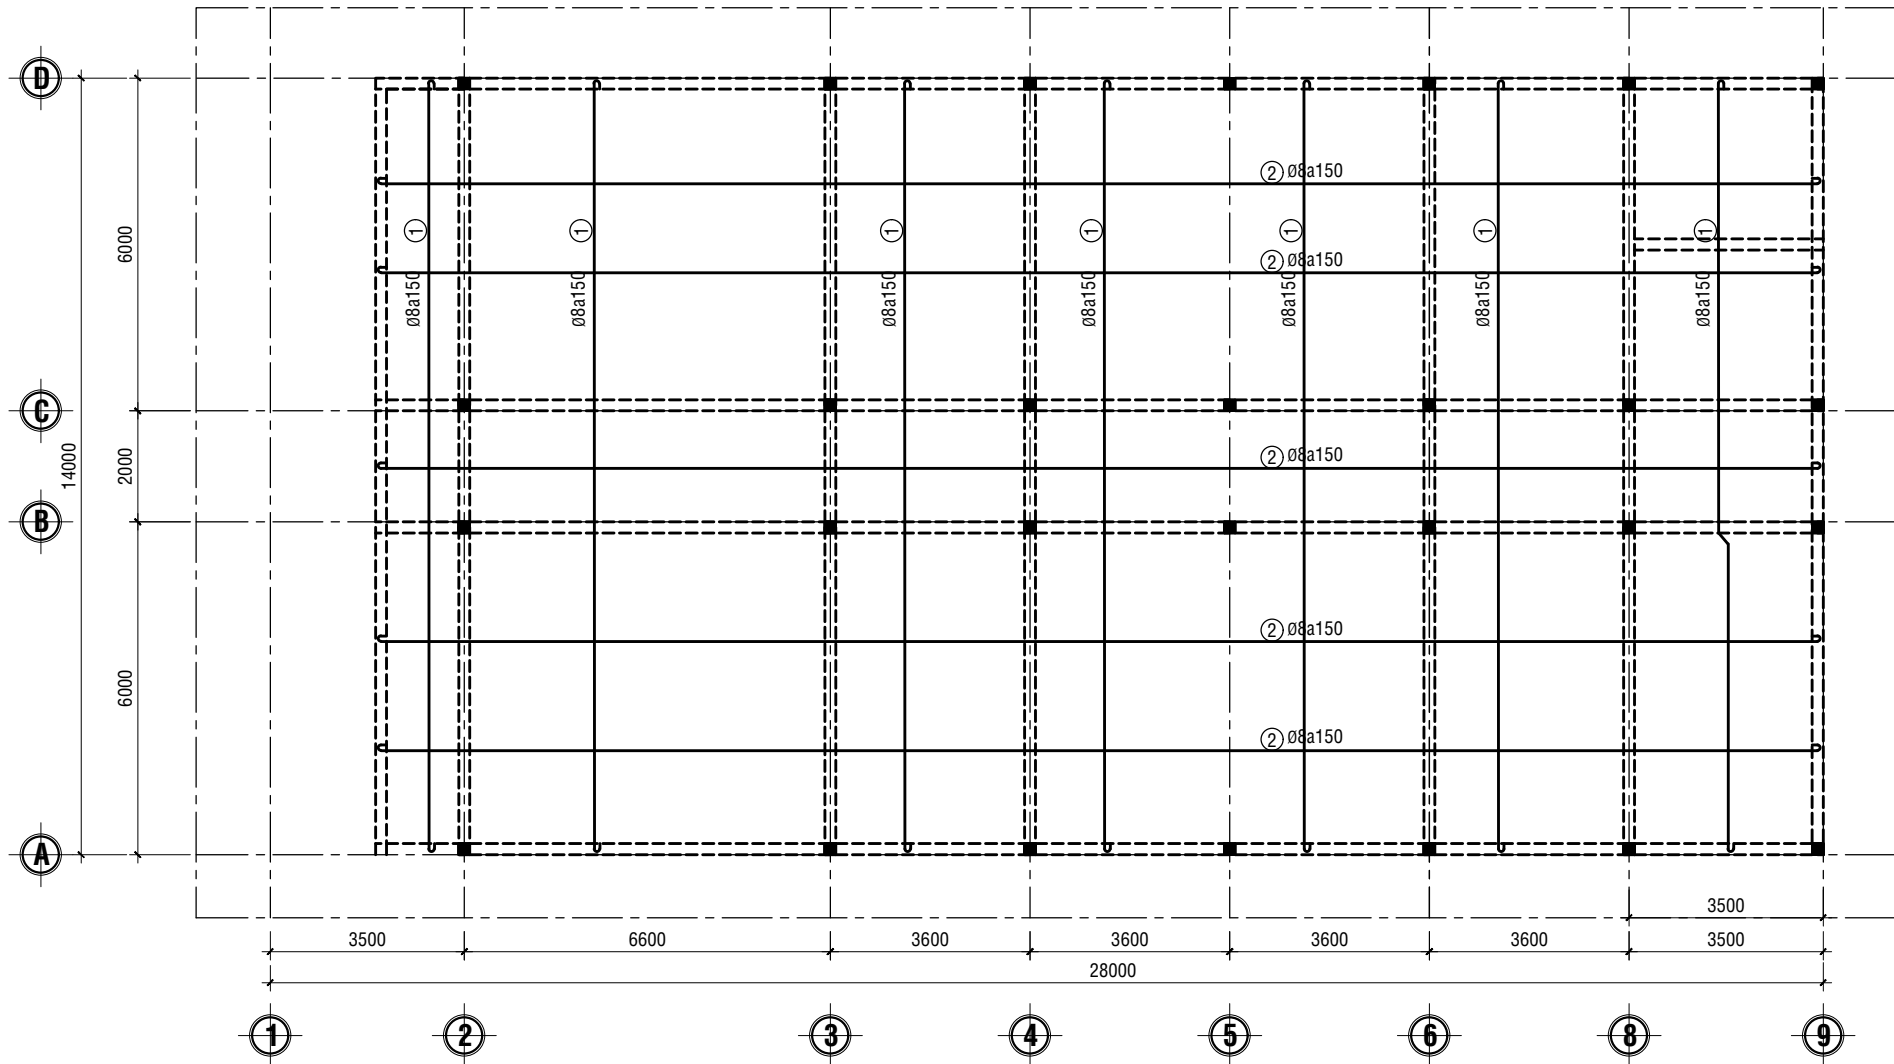

MẶT BẰNG THÉP SÀN NỀN
TỶ LỆ : 1/100

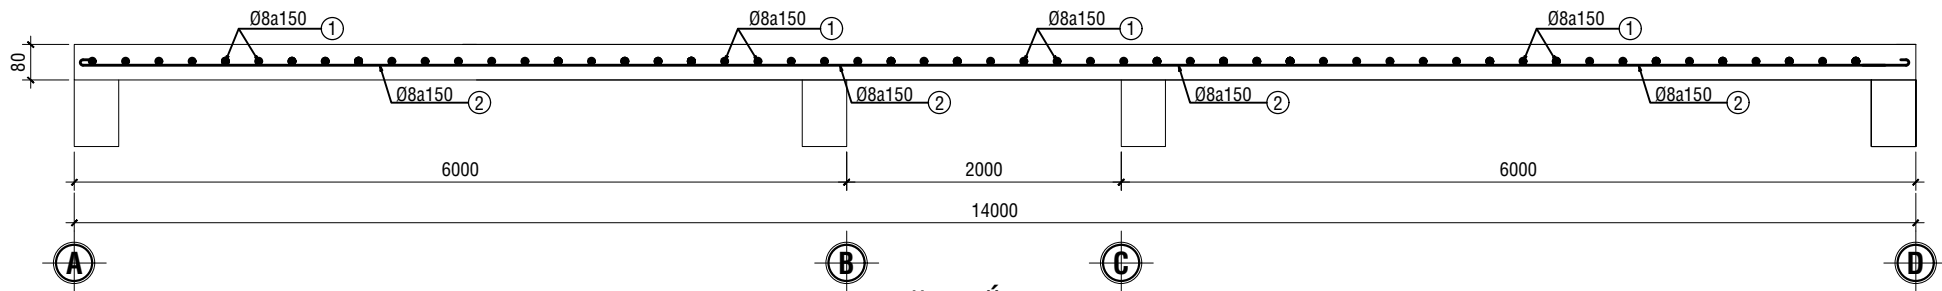

MẶT CẮT A-A
TỶ LỆ : 1/20

CHỦ ĐẦU TƯ	
ĐƠN VỊ TƯ VẤN THIẾT KẾ	
GIÁM ĐỐC	
PHAN THÀNH LŨN	
CHỦ NHIỆM	
KS: LÊ VĂN CHUNG	
CHỦ TRÌ + THIẾT KẾ	
KS: LÊ VĂN CHUNG	
THỂ HIỆN	
KS: HỒNG KHÁNH LỊNH	
KIỂM TRA	
KS: PHAN THÀNH LŨN	
TÊN CÔNG TRÌNH	
NÂNG CẤP, MỞ RỘNG PHÒNG LÀM VIỆC TẠI TRỤ SỞ UBND XÃ	
HẠNG MỤC CÔNG TRÌNH	
XÂY DỰNG MỚI	
SƠ PHÁC	☐
THI CÔNG	☒
HOÀN CÔNG	☐
NGÀY HOÀN THÀNH	
THÁNG 04/2026	
TỶ LỆ: 1/20, 1/50	TỔNG SỐ BV
TỶ LỆ: 1/10, 1/100	

BẢNG THỐNG KÊ CỐT THÉP								
TÊN C.KIỆN	SỐ HIỆU	HÌNH DẠNG - KÍCH THƯỚC	ĐƯỜNG KÍNH (mm)	CHIỀU DÀI 1 THANH (mm)	SỐ LƯỢNG		TỔNG CHIỀU DÀI (m)	TỔNG T.LƯỢNG (Kg)
					1 C.KIỆN	T.BỘ		
M1 SL: 32	1	950	10	950	10	320	304	187.43
	2	950	10	950	10	320	304	187.43
M2 SL: 4	3	150 50 1150 50	14	1400	4	16	22.4	27.07
	4	130 170 50	6	700	4	16	11.2	2.49
- Trọng lượng thép có đường kính Φ6 = 2.49 kg; Chiều dài = 11.2 mét - Trọng lượng thép có đường kính Φ10 = 374.86 kg; Chiều dài = 608 mét - Trọng lượng thép có đường kính Φ14 = 27.07 kg; Chiều dài = 22.4 mét								

BẢNG THỐNG KÊ CỐT THÉP								
TÊN C.KIỆN	SỐ HIỆU	HÌNH DẠNG - KÍCH THƯỚC	ĐƯỜNG KÍNH (mm)	CHIỀU DÀI 1 THANH (mm)	SỐ LƯỢNG		TỔNG CHIỀU DÀI (m)	TỔNG T.LƯỢNG (Kg)
					1 C.KIỆN	T.BỘ		
CM1 SL: 32	1	350 50 1700	16	2100	4	128	268.8	424.26
	2	150 150 50	6	700	6	192	134.4	29.83
C1 SL: 12	1	4450	16	4450	4	48	213.6	337.13
	2	150 150 50	6	700	30	360	252	55.93
C2 SL: 8	1	3850	16	3850	4	32	123.2	194.45
	2	150 150 50	6	700	26	208	145.6	32.32
C3 SL: 4	1	3720	16	3720	4	16	59.52	93.94
	2	150 150 50	6	700	25	100	70	15.54
C4 SL: 4	3	Thép hộp  75x75x1.8		3860	1	4	15.44	63.88
C5 SL: 4	1	6130	16	6130	4	16	98.08	154.80
	2	150 150 50	6	700	41	164	114.8	25.48
- Trọng lượng thép có đường kính Φ6 = 159.1 kg; Chiều dài = 716.8 mét - Trọng lượng thép có đường kính Φ16 = 1204.58 kg; Chiều dài = 763.2 mét - Trọng lượng thép ống vuông có BxHxd=75x75x1.8: = 63.88 kg; Chiều dài = 15.44 mét								

BẢNG THỐNG KÊ CỐT THÉP								
TÊN C.KIỆN	SỐ HIỆU	HÌNH DẠNG - KÍCH THƯỚC	ĐƯỜNG KÍNH (mm)	CHIỀU DÀI 1 THANH (mm)	SỐ LƯỢNG		TỔNG CHIỀU DÀI (m)	TỔNG T.LƯỢNG (Kg)
					1 C.KIỆN	T.BỘ		
G. CỐT Số lượng: 3	1	Thép hộp  40x40x1.4		4525	2	6	27.15	46.07
	2	Thép hộp  40x40x1.4		400	2	6	2.4	4.07
	3	Thép hộp  40x40x1.4		665	2	6	3.99	6.77
	4	Thép hộp  40x40x1.4		320	7	21	6.72	11.40
	5	Thép hộp  40x40x1.4		594	6	18	10.692	18.14
- Trọng lượng thép ống vuông có BxHxd=40x40x1.4: = 86.45 kg; Chiều dài = 50.95 mét								

BẢNG THỐNG KÊ CỐT THÉP								
TÊN C.KIỆN	SỐ HIỆU	HÌNH DẠNG - KÍCH THƯỚC	ĐƯỜNG KÍNH (mm)	CHIỀU DÀI 1 THANH (mm)	SỐ LƯỢNG		TỔNG CHIỀU DÀI (m)	TỔNG T.LƯỢNG (Kg)
					1 C.KIỆN	T.BỘ		
ĐK1 Số lượng: 4	1	250 26000 250	16	27460	3	12	329.52	520.09
	2	26000	16	26960	3	12	323.52	510.62
	3	250 150 50	6	900	161	644	579.6	128.64
ĐK2 Số lượng: 9	1	250 13950 250	16	14930	3	27	403.11	636.24
	2	13950	16	14430	3	27	389.61	614.94
	3	250 150 50	6	900	88	792	712.8	158.21
ĐK3 Số lượng: 1	1	250 3550 250	16	4050	3	3	12.15	19.18
	2	3550	16	3550	3	3	10.65	16.81
	3	250 150 50	6	900	22	22	19.8	4.39
- Trọng lượng thép có đường kính Φ6 = 291.24 kg; Chiều dài = 1312.2 mét - Trọng lượng thép có đường kính Φ16 = 2317.88 kg; Chiều dài = 1468.56 mét								

BẢNG THỐNG KÊ CỐT THÉP								
TÊN C.KIỆN	SỐ HIỆU	HÌNH DẠNG - KÍCH THƯỚC	ĐƯỜNG KÍNH (mm)	CHIỀU DÀI 1 THANH (mm)	SỐ LƯỢNG		TỔNG CHIỀU DÀI (m)	TỔNG T.LƯỢNG (Kg)
					1 C.KIỆN	T.BỘ		
ĐG1 SL: 2	1	2150	12	2150	2	4	8.6	7.64
	2	50 100 50	6	200	13	26	5.2	1.15
ĐG2 SL: 3	1	21150	12	21510	2	6	129.06	114.58
	2	50 100 50	6	200	133	399	79.8	17.71
ĐG3 SL: 4	1	5950	12	5950	2	8	47.6	42.26
	2	50 100 50	6	200	37	148	29.6	6.57
ĐG4 SL: 1	1	13950	12	14310	2	2	28.62	25.41
	2	50 100 50	6	200	88	88	17.6	3.91
ĐG5 SL: 1	1	5950	12	5950	2	2	11.9	10.56
	2	50 100 50	6	200	40	40	8	1.78
ĐG6 SL: 4	1	1950	12	1950	2	8	15.6	13.85
	2	50 100 50	6	200	13	52	10.4	2.31
- Trọng lượng thép có đường kính Φ6 = 33.43 kg; Chiều dài = 150.6 mét - Trọng lượng thép có đường kính Φ12 = 214.3 kg; Chiều dài = 241.38 mét								

CHỦ ĐẦU TƯ	
ĐƠN VỊ TƯ VẤN THIẾT KẾ	
GIÁM ĐỐC	
PHAN THÀNH LŨN	
CHỦ NHIỆM	
KS: LÊ VĂN CHUNG	
CHỦ TRÌ + THIẾT KẾ	
KS: LÊ VĂN CHUNG	
THỂ HIỆN	
KS: HỒNG KHÁNH LỊNH	
KIỂM TRA	
KS: PHAN THÀNH LŨN	
TÊN CÔNG TRÌNH	
NÂNG CẤP,MỞ RỘNG PHÒNG LÀM VIỆC TẠI TRỤ SỞ UBND XÃ	
HẠNG MỤC CÔNG TRÌNH	
XÂY DỰNG MỚI	
SƠ PHÁC ☐	
THI CÔNG ☒	
HOÀN CÔNG ☐	
NGÀY HOÀN THÀNH	
THÁNG 04/2026	
TỶ LỆ: 1/20, 1/50	TỔNG SỐ BV
TỶ LỆ: 1/10, 1/100	

BẢNG THỐNG KÊ CỐT THÉP									
TÊN C.KIỆN	SỐ HIỆU	HÌNH DẠNG - KÍCH THƯỚC	ĐƯỜNG KÍNH (mm)	CHIỀU DÀI 1 THANH (mm)	SỐ LƯỢNG		TỔNG CHIỀU DÀI (m)	TỔNG T.LƯỢNG (Kg)	
					1 C.KIỆN	T.BỘ			
ĐM1 Số lượng: 4	1	200 21050 200	14	21870	3	12	262.44	317.14	
	2	21050	14	21470	3	12	257.64	311.34	
	3	200 150 50	6	800	132	528	422.4	93.75	
ĐM2 Số lượng: 4	1	200 7250 200	14	7650	3	12	91.8	110.93	
	2	7250	14	7250	3	12	87	105.13	
	3	200 150 50	6	800	46	184	147.2	32.67	
ĐM3 Số lượng: 4	1	200 3600 200	14	4000	3	12	48	58.00	
	2	3600	14	3600	3	12	43.2	52.20	
	3	200 150 50	6	800	24	96	76.8	17.05	
ĐM4 Số lượng: 1	1	200 13950 200	14	14770	3	3	44.31	53.54	
	2	13950	14	14370	3	3	43.11	52.09	
	3	200 150 50	6	800	88	88	70.4	15.63	
- Trọng lượng thép có đường kính Φ6 = 159.1 kg; Chiều dài = 716.8 mét									
- Trọng lượng thép có đường kính Φ14 = 1060.37 kg; Chiều dài = 877.5 mét									

BẢNG THỐNG KÊ CỐT THÉP									
TÊN C.KIỆN	SỐ HIỆU	HÌNH DẠNG - KÍCH THƯỚC	ĐƯỜNG KÍNH (mm)	CHIỀU DÀI 1 THANH (mm)	SỐ LƯỢNG		TỔNG CHIỀU DÀI (m)	TỔNG T.LƯỢNG (Kg)	
					1 C.KIỆN	T.BỘ			
TC1 SL: 1	1	50 13900 50	8	14000	6	6	84	33.15	
	2	50 1450 50	8	1550	93	93	144.15	56.88	
TC2 SL: 1	3	50 1450 50	8	1550	24	24	37.2	14.68	
	4	50 3650 50	8	3750	6	6	22.5	8.88	
- Trọng lượng thép có đường kính Φ8 = 113.59 kg; Chiều dài = 287.85 mét									

BẢNG THỐNG KÊ CỐT THÉP									
TÊN C.KIỆN	SỐ HIỆU	HÌNH DẠNG - KÍCH THƯỚC	ĐƯỜNG KÍNH (mm)	CHIỀU DÀI 1 THANH (mm)	SỐ LƯỢNG		TỔNG CHIỀU DÀI (m)	TỔNG T.LƯỢNG (Kg)	
					1 C.KIỆN	T.BỘ			
RC SL: 1	1	150 50 350	6	550	512	512	281.6	62.50	
- Trọng lượng thép có đường kính Φ6 = 62.5 kg; Chiều dài = 281.6 mét									

BẢNG THỐNG KÊ CỐT THÉP									
TÊN C.KIỆN	SỐ HIỆU	HÌNH DẠNG - KÍCH THƯỚC	ĐƯỜNG KÍNH (mm)	CHIỀU DÀI 1 THANH (mm)	SỐ LƯỢNG		TỔNG CHIỀU DÀI (m)	TỔNG T.LƯỢNG (Kg)	
					1 C.KIỆN	T.BỘ			
VI KÉO Số lượng: 4	1	Thép hộp 30x60x1.4		14000	2	8	112	214.67	
	2	Thép hộp 30x60x1.4		7301	2	8	58.408	111.95	
	3	Thép hộp 30x60x1.4		2135	1	4	8.54	16.37	
	4	Thép hộp 30x60x1.4		1923	2	8	15.384	29.49	
	5	Thép hộp 30x60x1.4		1846	2	8	14.768	28.31	
	6	Thép hộp 30x60x1.4		1906	2	8	15.248	29.23	
	7	Thép hộp 30x60x1.4		1669	2	8	13.352	25.59	
	8	Thép hộp 30x60x1.4		1588	2	8	12.704	24.35	
	9	Thép hộp 30x60x1.4		1493	2	8	11.944	22.89	
	10	Thép hộp 30x60x1.4		1571	2	8	12.568	24.09	
	11	Thép hộp 30x60x1.4		1317	2	8	10.536	20.19	
	12	Thép hộp 30x60x1.4		1262	2	8	10.096	19.35	
	13	Thép hộp 30x60x1.4		1141	2	8	9.128	17.50	
	14	Thép hộp 30x60x1.4		1247	2	8	9.976	19.12	
	15	Thép hộp 30x60x1.4		965	2	8	7.72	14.80	
	16	Thép hộp 30x60x1.4		956	2	8	7.648	14.66	
	17	Thép hộp 30x60x1.4		789	2	8	6.312	12.10	
	18	Thép hộp 30x60x1.4		942	2	8	7.536	14.44	
	19	Thép hộp 30x60x1.4		613	2	8	4.904	9.40	
	20	Thép hộp 30x60x1.4		695	2	8	5.56	10.66	
	21	Thép hộp 30x60x1.4		437	2	8	3.496	6.70	
	22	Thép hộp 30x60x1.4		684	2	8	5.472	10.49	
	23	Thép hộp 30x60x1.4		261	2	8	2.088	4.00	
- Trọng lượng thép ống vuông có BxHxd=30x60x1.4: = 700.35 kg; Chiều dài = 365.39 mét									

CHỦ ĐẦU TƯ

ĐƠN VỊ TƯ VẤN THIẾT KẾ

GIÁM ĐỐC

PHAN THÀNH LŨN

CHỦ NHIỆM

KS: LÊ VĂN CHUNG

CHỦ TRÌ + THIẾT KẾ

KS: LÊ VĂN CHUNG

THỂ HIỆN

KS: HỒNG KHÁNH LỊNH

KIỂM TRA

KS: PHAN THÀNH LŨN

TÊN CÔNG TRÌNH

NÂNG CẤP,MỞ RỘNG PHÒNG
LÀM VIỆC TẠI TRỤ SỞ UBND XÃ

HẠNG MỤC CÔNG TRÌNH

XÂY DỰNG MỚI

SƠ PHÁC

THI CÔNG

HOÀN CÔNG

NGÀY HOÀN THÀNH

THÁNG 04/2026

TỶ LỆ: 1/20, 1/50

TỶ LỆ: 1/10, 1/100

TỔNG SỐ BV

BẢNG THỐNG KÊ CỐT THÉP									
TÊN C.KIỆN	SỐ HIỆU	HÌNH DẠNG - KÍCH THƯỚC	ĐƯỜNG KÍNH (mm)	CHIỀU DÀI 1 THANH (mm)	SỐ LƯỢNG		TỔNG CHIỀU DÀI (m)	TỔNG T.LƯỢNG (Kg)	
					1 C.KIỆN	T.BỘ			
B. Kéo 1 Số lượng: 4	1	Thép hộp  30x60x1.4		3340	1	4	13.36	25.61	
	2	Thép hộp  30x60x1.4		3376	1	4	13.504	25.88	
	3	Thép hộp  30x60x1.4		551	1	4	2.204	4.22	
	4	Thép hộp  30x60x1.4		614	1	4	2.456	4.71	
	5	Thép hộp  30x60x1.4		357	1	4	1.428	2.74	
	6	Thép hộp  30x60x1.4		609	1	4	2.436	4.67	
	7	Thép hộp  30x60x1.4		275	1	4	1.1	2.11	
	8	Thép hộp  30x60x1.4		536	1	4	2.144	4.11	
	9	Thép hộp  30x60x1.4		192	1	4	0.768	1.47	
	10	Thép hộp  30x60x1.4		533	1	4	2.132	4.09	
	11	Thép hộp  30x60x1.4		110	1	4	0.44	0.84	
- Trọng lượng thép ống vuông có BxHxd=30x60x1.4: = 80.45 kg; Chiều dài = 41.97 mét									

BẢNG THỐNG KÊ CỐT THÉP 1M2								
TÊN C.KIỆN	SỐ HIỆU	HÌNH DẠNG - KÍCH THƯỚC	ĐƯỜNG KÍNH (mm)	CHIỀU DÀI 1 THANH (mm)	SỐ LƯỢNG		TỔNG CHIỀU DÀI (m)	TỔNG T.LƯỢNG (Kg)
					1 C.KIỆN	T.BỘ		
SÀN NỀN Số lượng: 1	1	 1000	8	1000	7	7	7	2.76
	2	 1000	8	1000	7	7	7	2.76
- Trọng lượng thép có đường kính Φ8 = 5.52 kg; Chiều dài = 14 mét								

BẢNG THỐNG KÊ CỐT THÉP								
TÊN C.KIỆN	SỐ HIỆU	HÌNH DẠNG - KÍCH THƯỚC	ĐƯỜNG KÍNH (mm)	CHIỀU DÀI 1 THANH (mm)	SỐ LƯỢNG		TỔNG CHIỀU DÀI (m)	TỔNG T.LƯỢNG (Kg)
					1 C.KIỆN	T.BỘ		
XG Số lượng: 1	1	Thép hộp  30x60x1.4		21200	28	28	593.6	1137.73
	2	Thép hộp  30x60x1.4		14000	7	7	98	187.83
	3	Thép hộp  30x60x1.4		14000	7	7	98	187.83
- Trọng lượng thép ống vuông có BxHxd=30x60x1.4: = 1513.39 kg; Chiều dài = 789.6 mét								

CHỦ ĐẦU TƯ

ĐƠN VỊ TƯ VẤN THIẾT KẾ

GIÁM ĐỐC

PHAN THÀNH LŨN

CHỦ NHIỆM

KS: LÊ VĂN CHUNG

CHỦ TRÌ + THIẾT KẾ

KS: LÊ VĂN CHUNG

THỂ HIỆN

KS: HỒNG KHÁNH LỊNH

KIỂM TRA

KS: PHAN THÀNH LŨN

TÊN CÔNG TRÌNH

NÂNG CẤP,MỞ RỘNG PHÒNG
LÀM VIỆC TẠI TRỤ SỞ UBND XÃ

HẠNG MỤC CÔNG TRÌNH

XÂY DỰNG MỚI

SƠ PHÁC

THI CÔNG

HOÀN CÔNG

NGÀY HOÀN THÀNH

THÁNG 04/2026

TỶ LỆ: 1/20, 1/50

TỶ LỆ: 1/10, 1/100

TỔNG SỐ BV